

Appartement C13

Niveau R+1 Type T3 Bâtiment C



Plan de repérage



Surfaces habitables


SEJOUR / CUISINE	31,49
CHAMBRE 1	10,53
CHAMBRE 2	10,53
SALLE DE BAINS	4,99
DRESSING	1,72
DEGT.	4,48
WC	1,95

65,69 m²

TERRASSE	10,54
----------	-------

Plan de commercialisation - Ind.0

Edition 20/07/2020

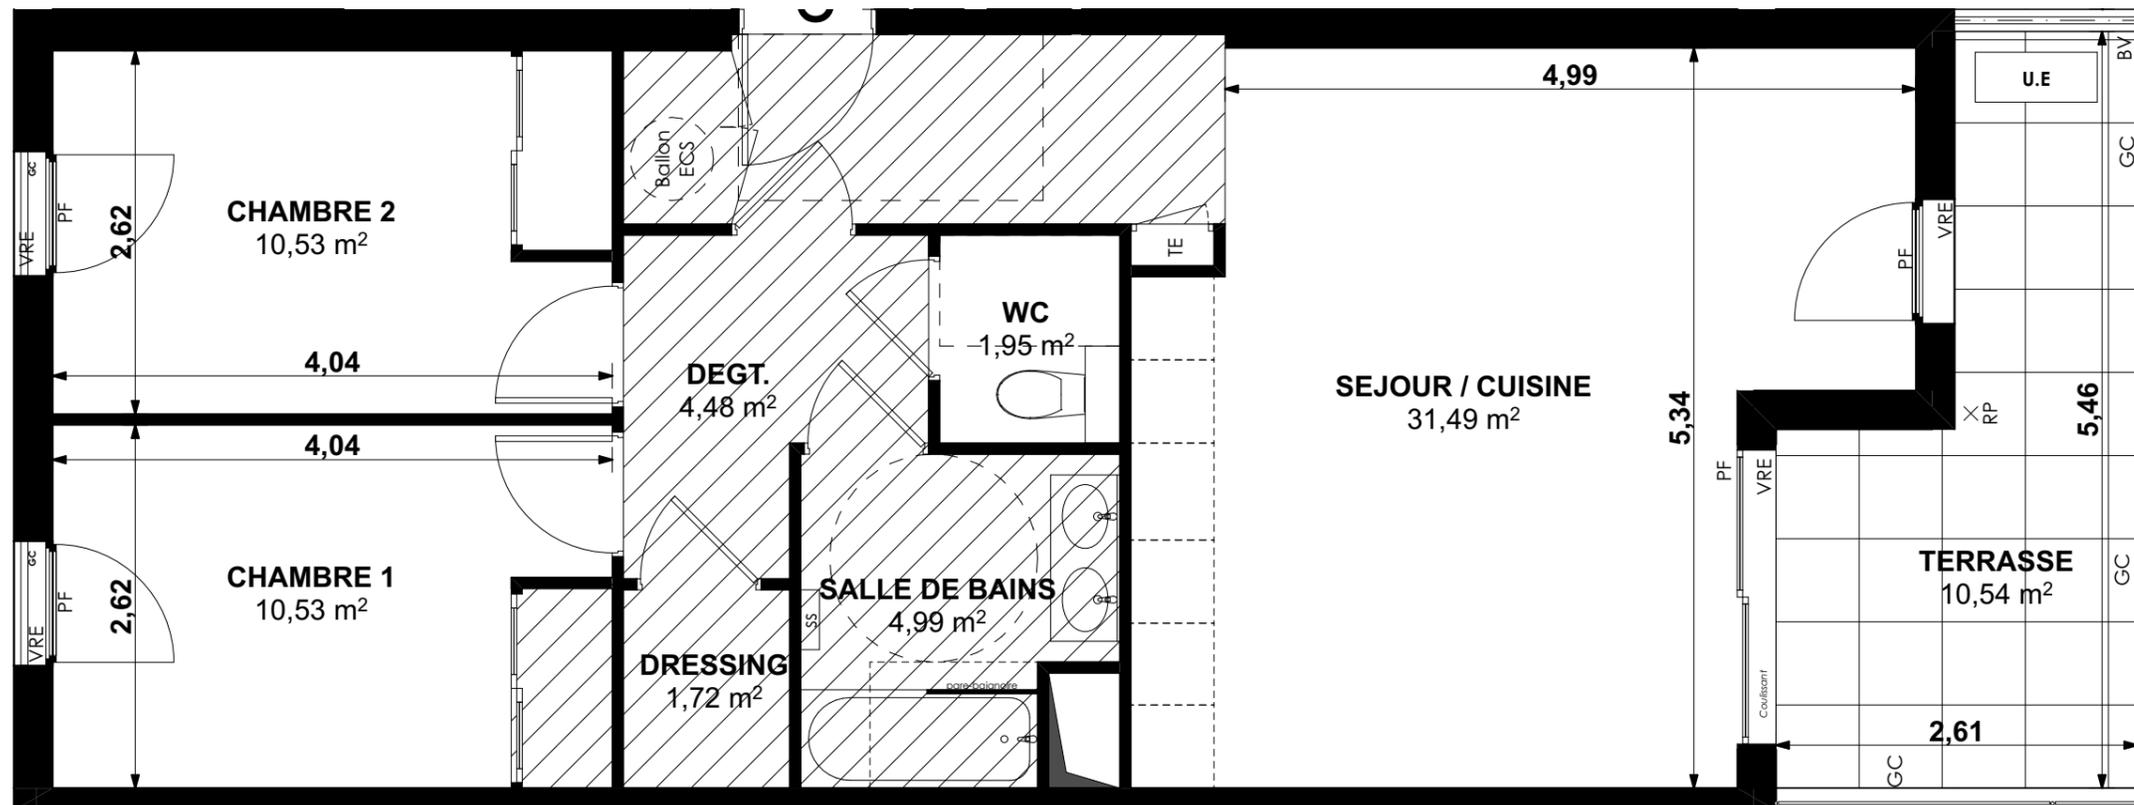

Détail des abréviations :

FAV : Fenêtre + Allège Vitrée
 PF : Porte Fenêtre
 BV : Brise-vue
 GC : Garde-corps

TE : Tableau électrique
 VRE : Volet Roulant Electrique
 SS : Sèche-Serviette
 U.E : Unité Extérieure

Représentation graphique :

Faux-plafonds
 Gains techniques

NOTA : Des modifications sont susceptibles d'être apportées à ce plan en fonction des nécessités techniques de la réalisation, tant en ce qui concerne les dimensions libres que l'équipement. Les retombées, soffites, faux plafonds, canalisations, ballons d'eau chaude, ainsi que l'emplacement des équipements, sont figurés à titre indicatif.

Echelle métrique :

