


FÖRT LACYDON

Appartement **A23**
Niveau Type Bâtiment
R+2 T3 A

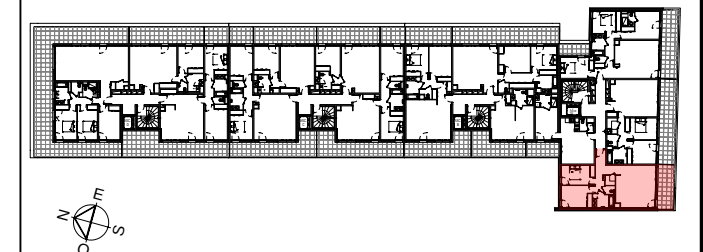

Plan de repérage




ENTREE	6.12 m ²
SEJOUR / CUISINE	29.00 m ²
CELLIER	1.74 m ²
CHAMBRE 1	12.22 m ²
CHAMBRE 2	11.47 m ²
DEGAGEMENT	2.73 m ²
SALLE DE BAIN	5.01 m ²
WC	1.38 m ²

Surface habitable **69.67 m²**

TERRASSE 12.62 m²

Surface annexe **12.62 m²**


Plan de commercialisation - Ind. 0 (provisoire) Edition : 06-10-2021

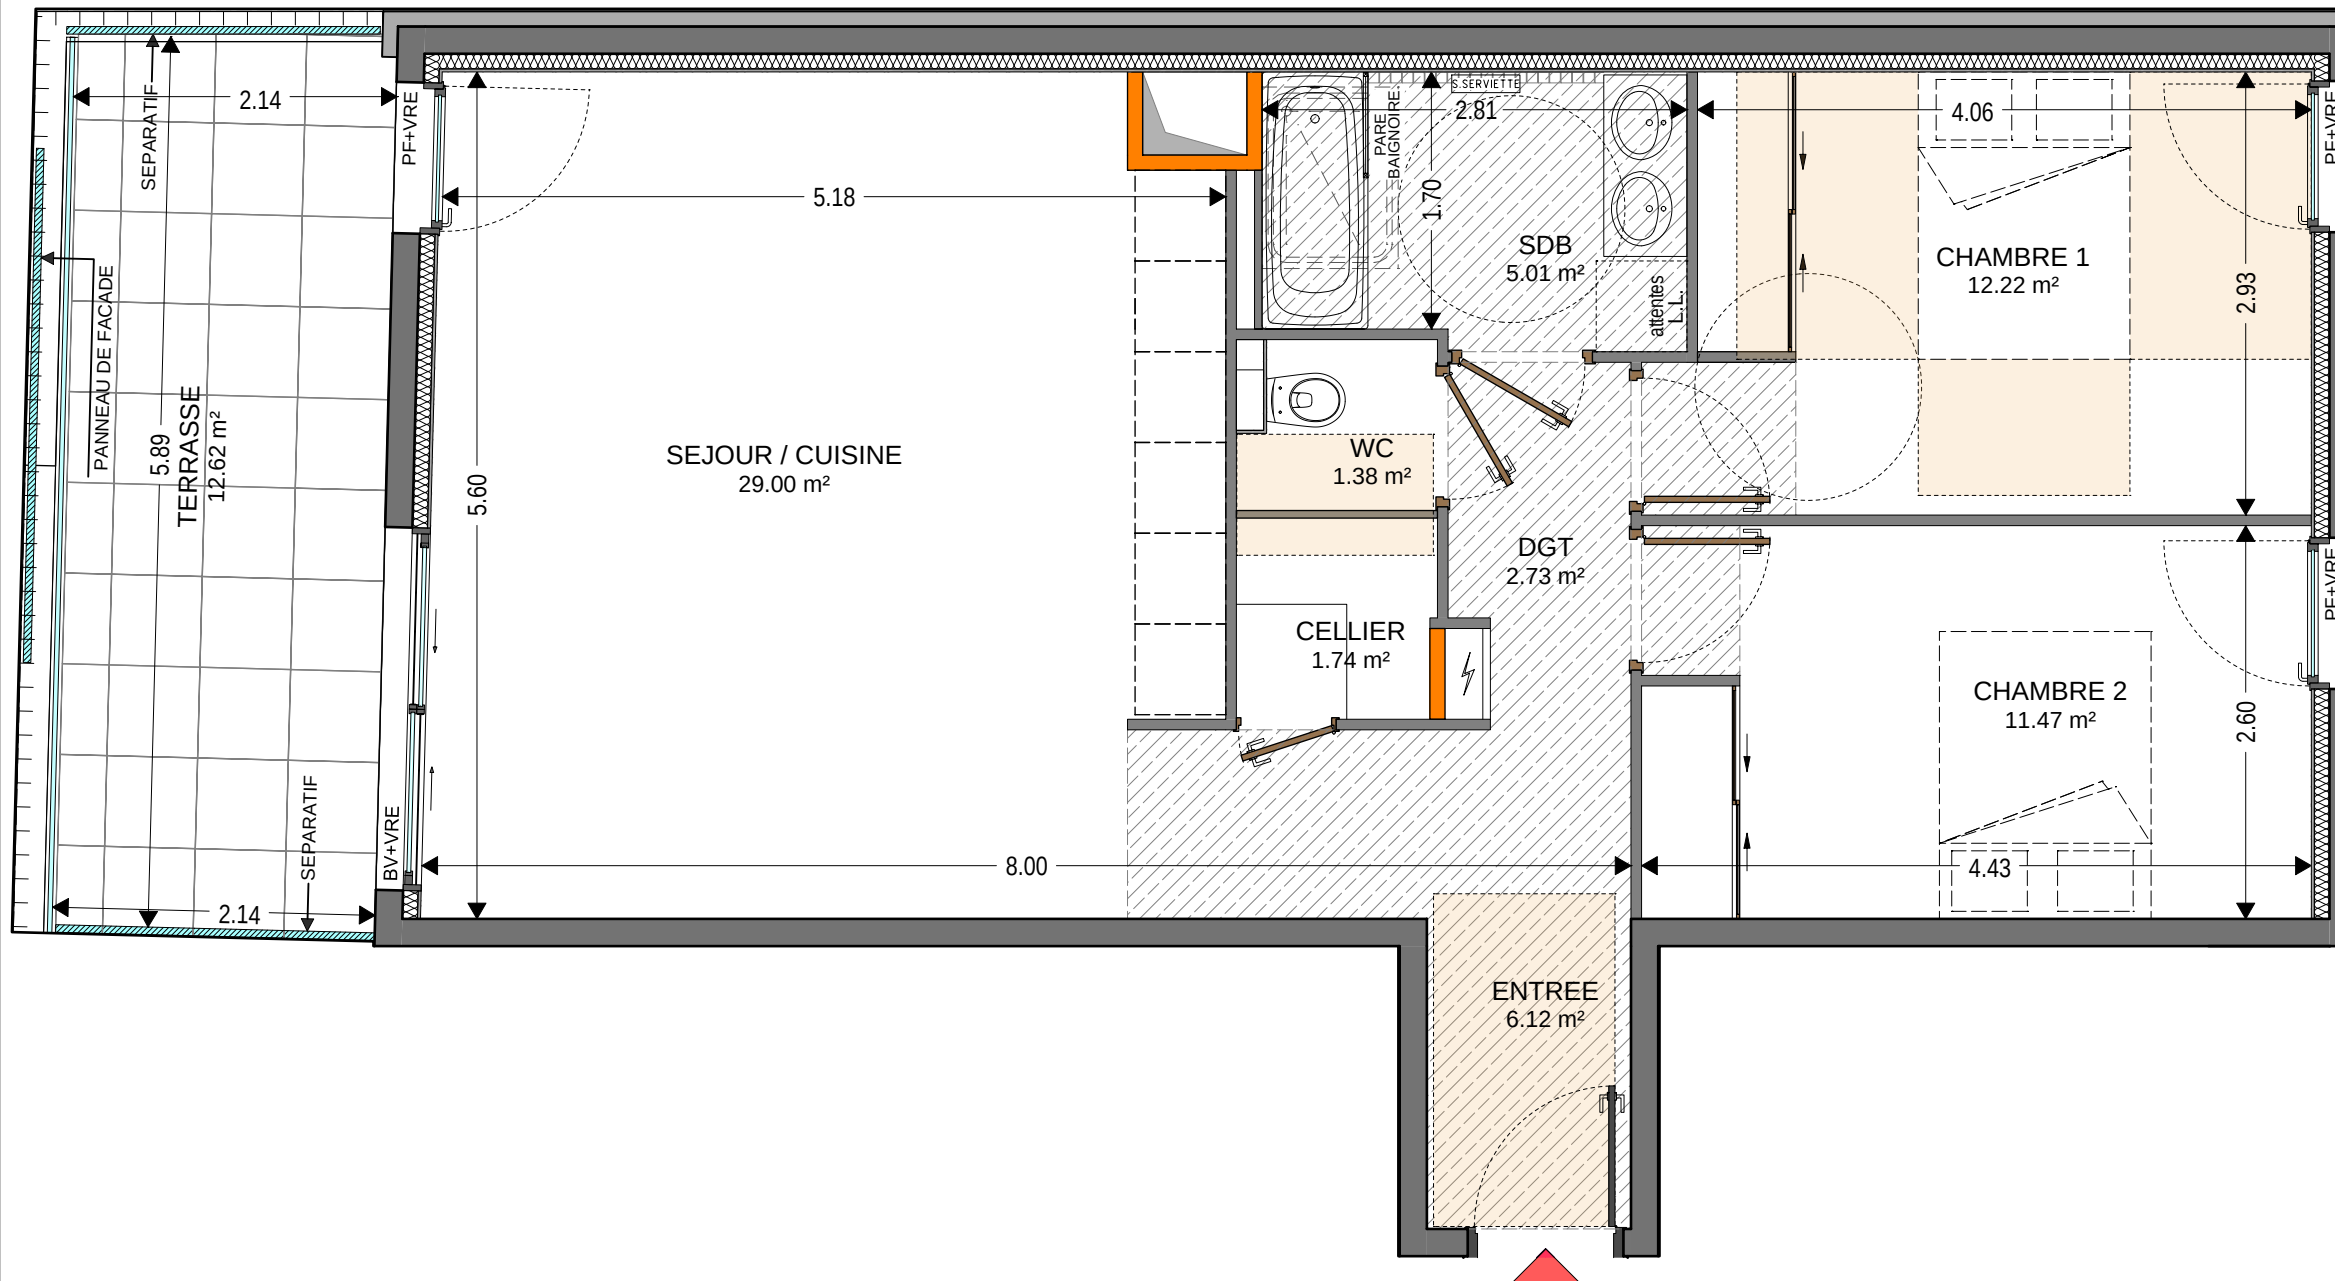


DÉTAIL DES ABRÉVIATIONS :

PF	PORTE COULISSANTE
BV	BAIE VITREE
VRE	VOLET ROULANT ELECTRIQUE
FAV	FENETRE AVEC ALLEE VITREE

REPRÉSENTATION GRAPHIQUE :

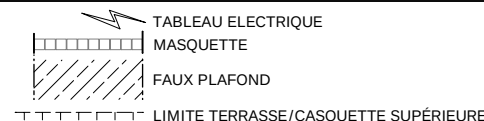

ECHELLE DU PLAN LOGEMENT

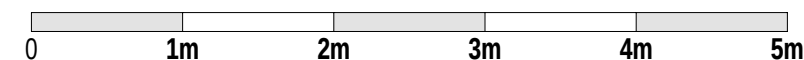

PLAN DE RESERVATION ISSU DU PERMIS DE CONSTRUIRE

NOTA: DES MODIFICATIONS SONT SUSCEPTIBLES D'ÊTRE APPORTÉES À CE PLAN EN FONCTION DES NÉCESSITÉS TECHNIQUES DE LA RÉALISATION, TANT EN CE QUI CONCERNE LES DIMENSIONS LIBRES QUE L'ÉQUIPEMENT. LES RETOMBÉES, SOFFITES, FAUX-PLAFONDS, CANALISATIONS AINSI QUE L'EMPLACEMENT DES ÉQUIPEMENTS SONT FIGURÉS À TITRE INDICATIF. LES SURFACES ET LE COTES PEUVENT VARIER DE 5%.