


FÖRT LACYDON

Appartement **D62**
Niveau Type Bâtiment
R+6 T4 D



Plan de repérage

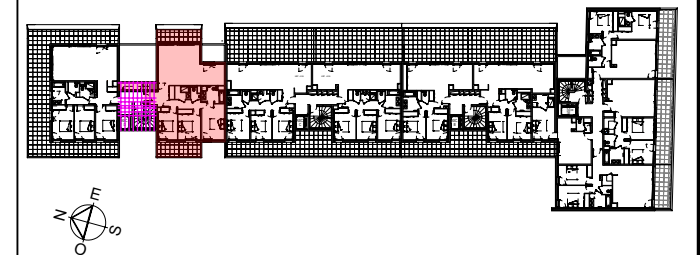


ENTREE	8.13 m ²
SEJOUR / CUISINE	38.56 m ²
CHAMBRE 1	14.65 m ²
CHAMBRE 2	11.96 m ²
CHAMBRE 3	10.61 m ²
DEGAGEMENT	4.63 m ²
SALLE DE BAIN	5.69 m ²
SALLE D'EAU	3.48 m ²
WC	1.63 m ²

Surface habitable **99.34 m²**

TERRASSE 1	9.61 m ²
TERRASSE 2	10.85 m ²
TERRASSE 3	21.52 m ²

Surface annexe **41.98 m²**

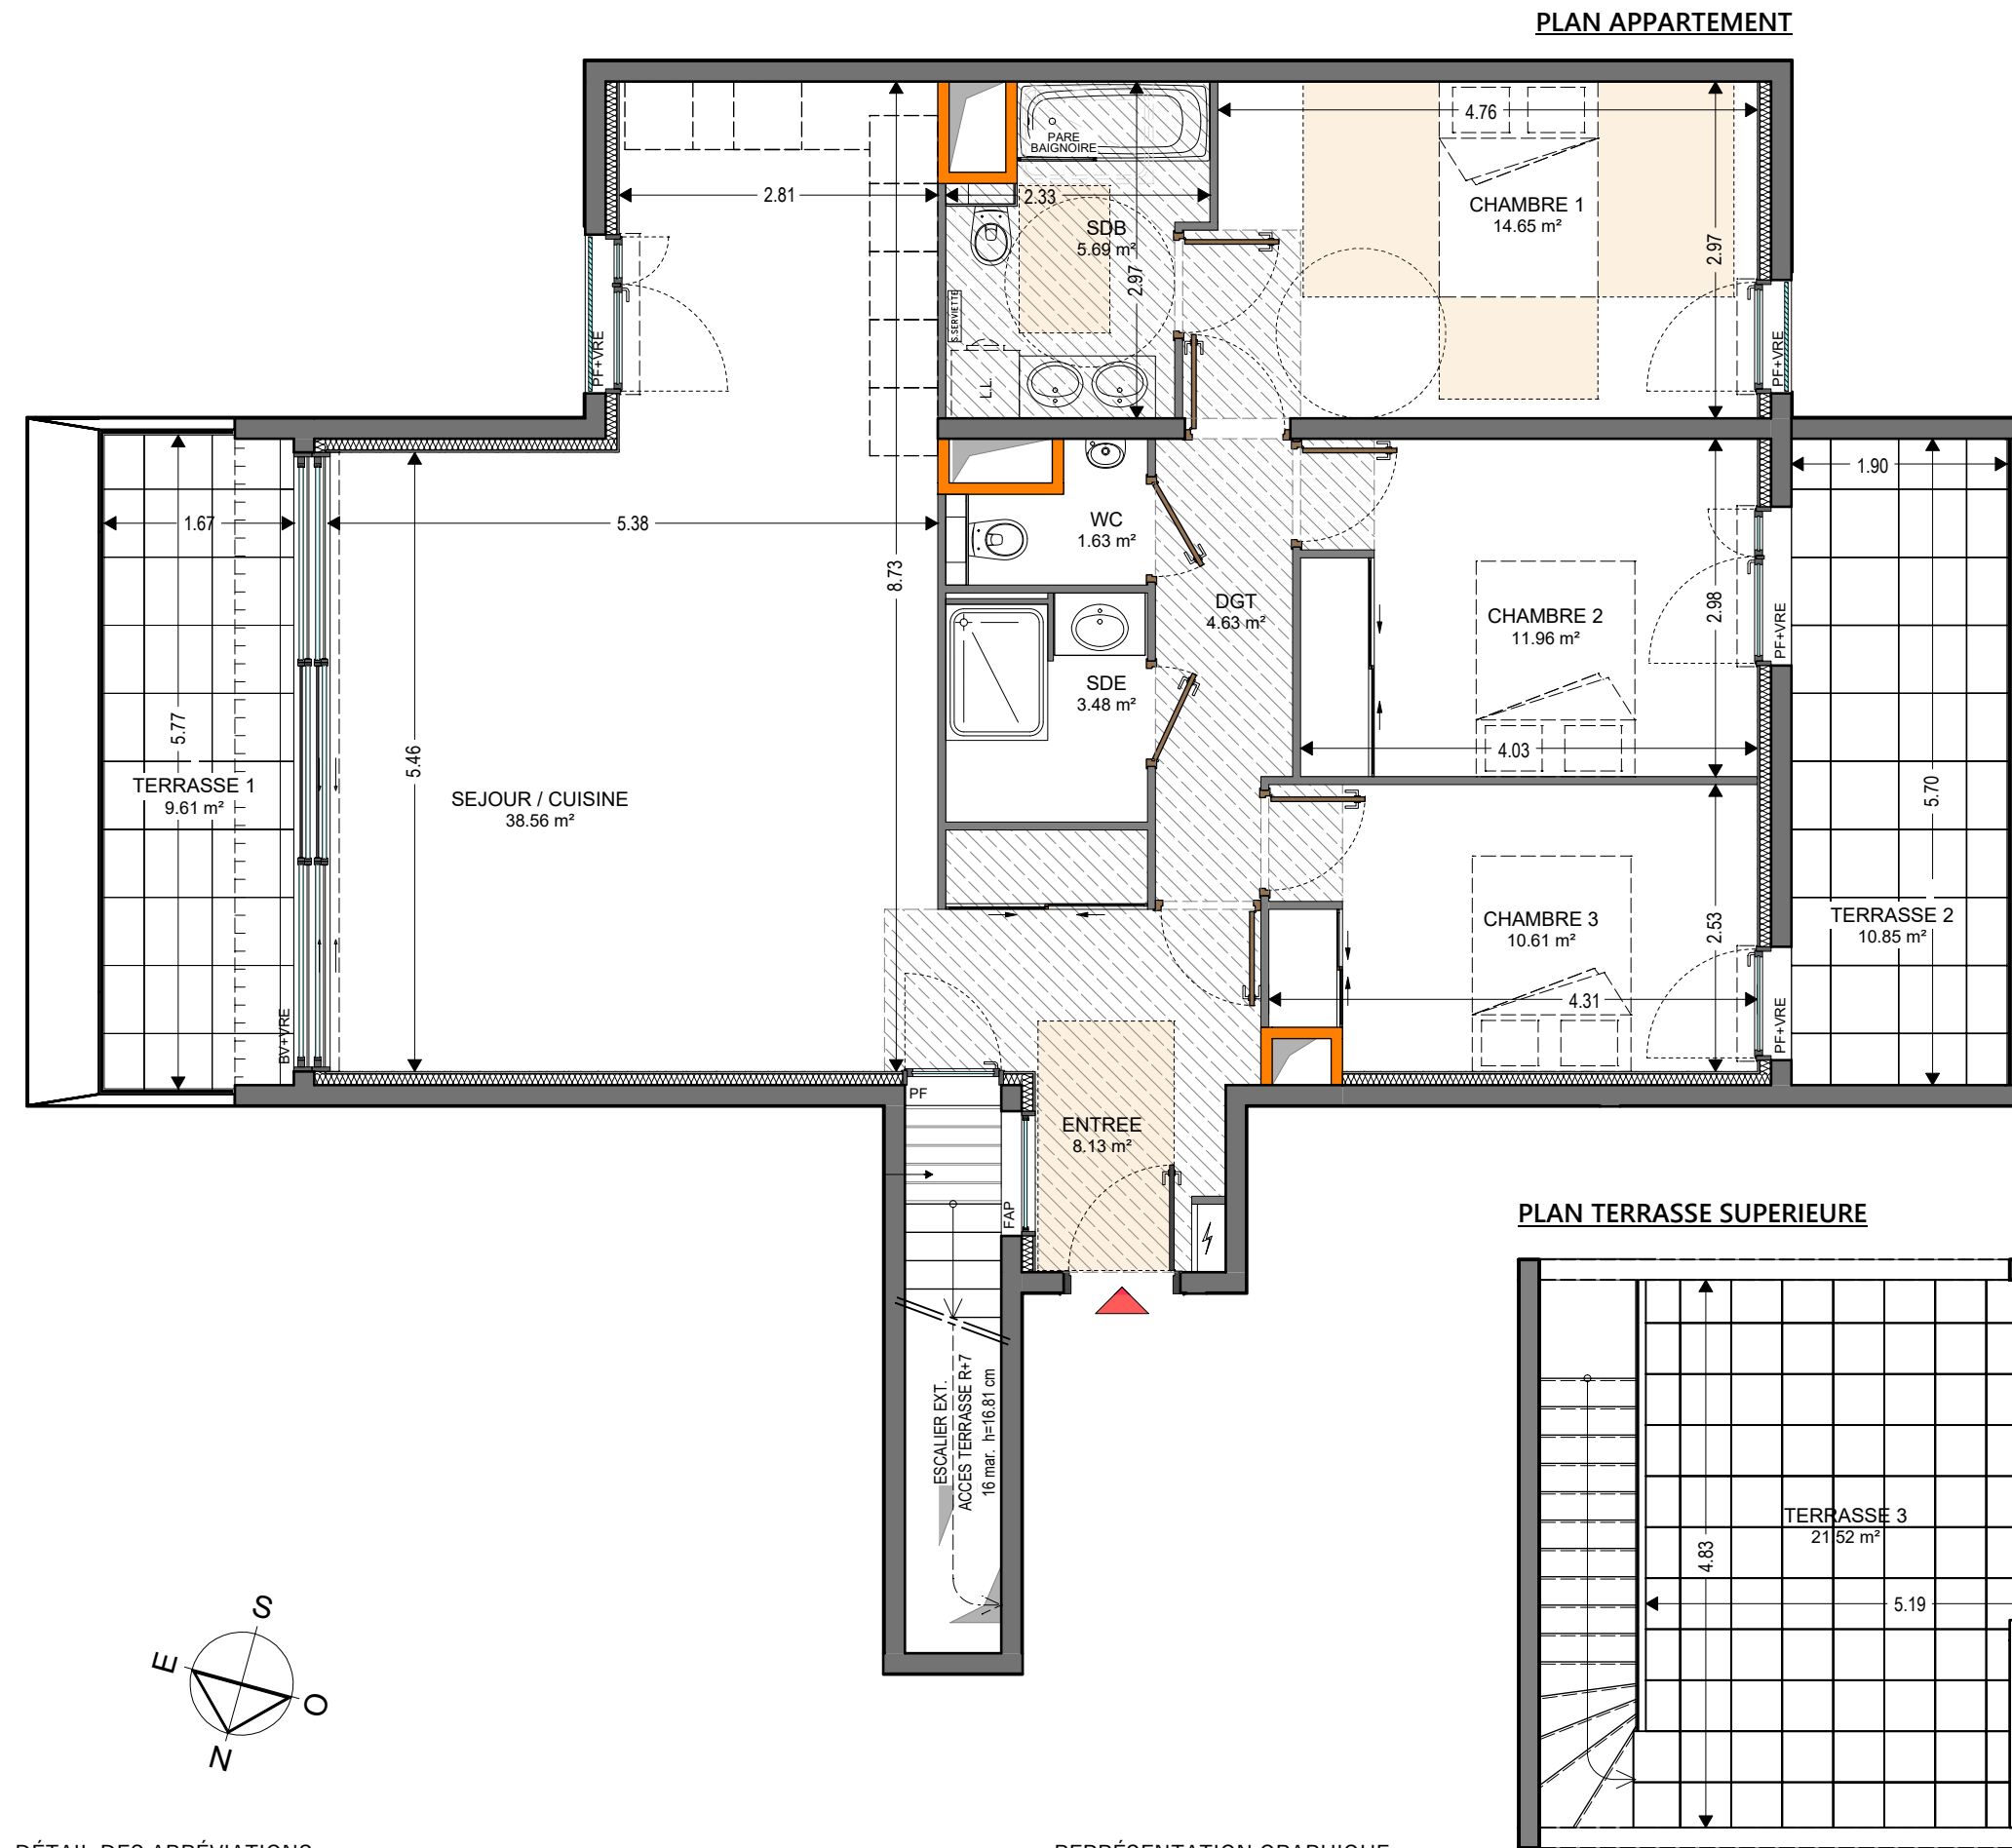

DÉTAIL DES ABRÉVIATIONS :

- PF PORTE FENETRE
- BV BAIE VITREE
- VRE VOLET ROULANT ELECTRIQUE
- FAV FENETRE AVEC ALLEGE VITREE
- FAP FENETRE AVEC ALLEGE PLEINE
- FAV O/B FENETRE AVEC ALLEGE VITREE OSCILLO-BATTANT

PLAN DE RESERVATION ISSU DU PERMIS DE CONSTRUIRE

NOTA: DES MODIFICATIONS SONT SUSCEPTIBLES D'ÊTRE APPORTÉES À CE PLAN EN FONCTION DES NÉCESSITÉS TECHNIQUES DE LA RÉALISATION, TANT EN CE QUI CONCERNE LES DIMENSIONS LIBRES QUE L'ÉQUIPEMENT. LES RETOMBÉES, SOFFITES, FAUX-PLAFONDS, CANALISATIONS AINSI QUE L'EMPLACEMENT DES ÉQUIPEMENTS SONT FIGURÉS À TITRE INDICATIF. LES SURFACES ET LE COTES PEUVENT VARIER DE 5%.

Plan de vente - Ind. NOTAIRE Edition : 19-03-2022