


INFINITY



Bâtiment B Niveau 1 Type: T3 Appt: B12

SURFACES HABITABLES

Entrée	5,16
Séjour / Cuisine	36,88
Chambre 1	11,53
Chambre 2	10,10
SdB	4,78
Dégt	4,07
Wc	2,18
TOTAL HABITABLE	74,70 m²
Terrasse	37,79 m ²

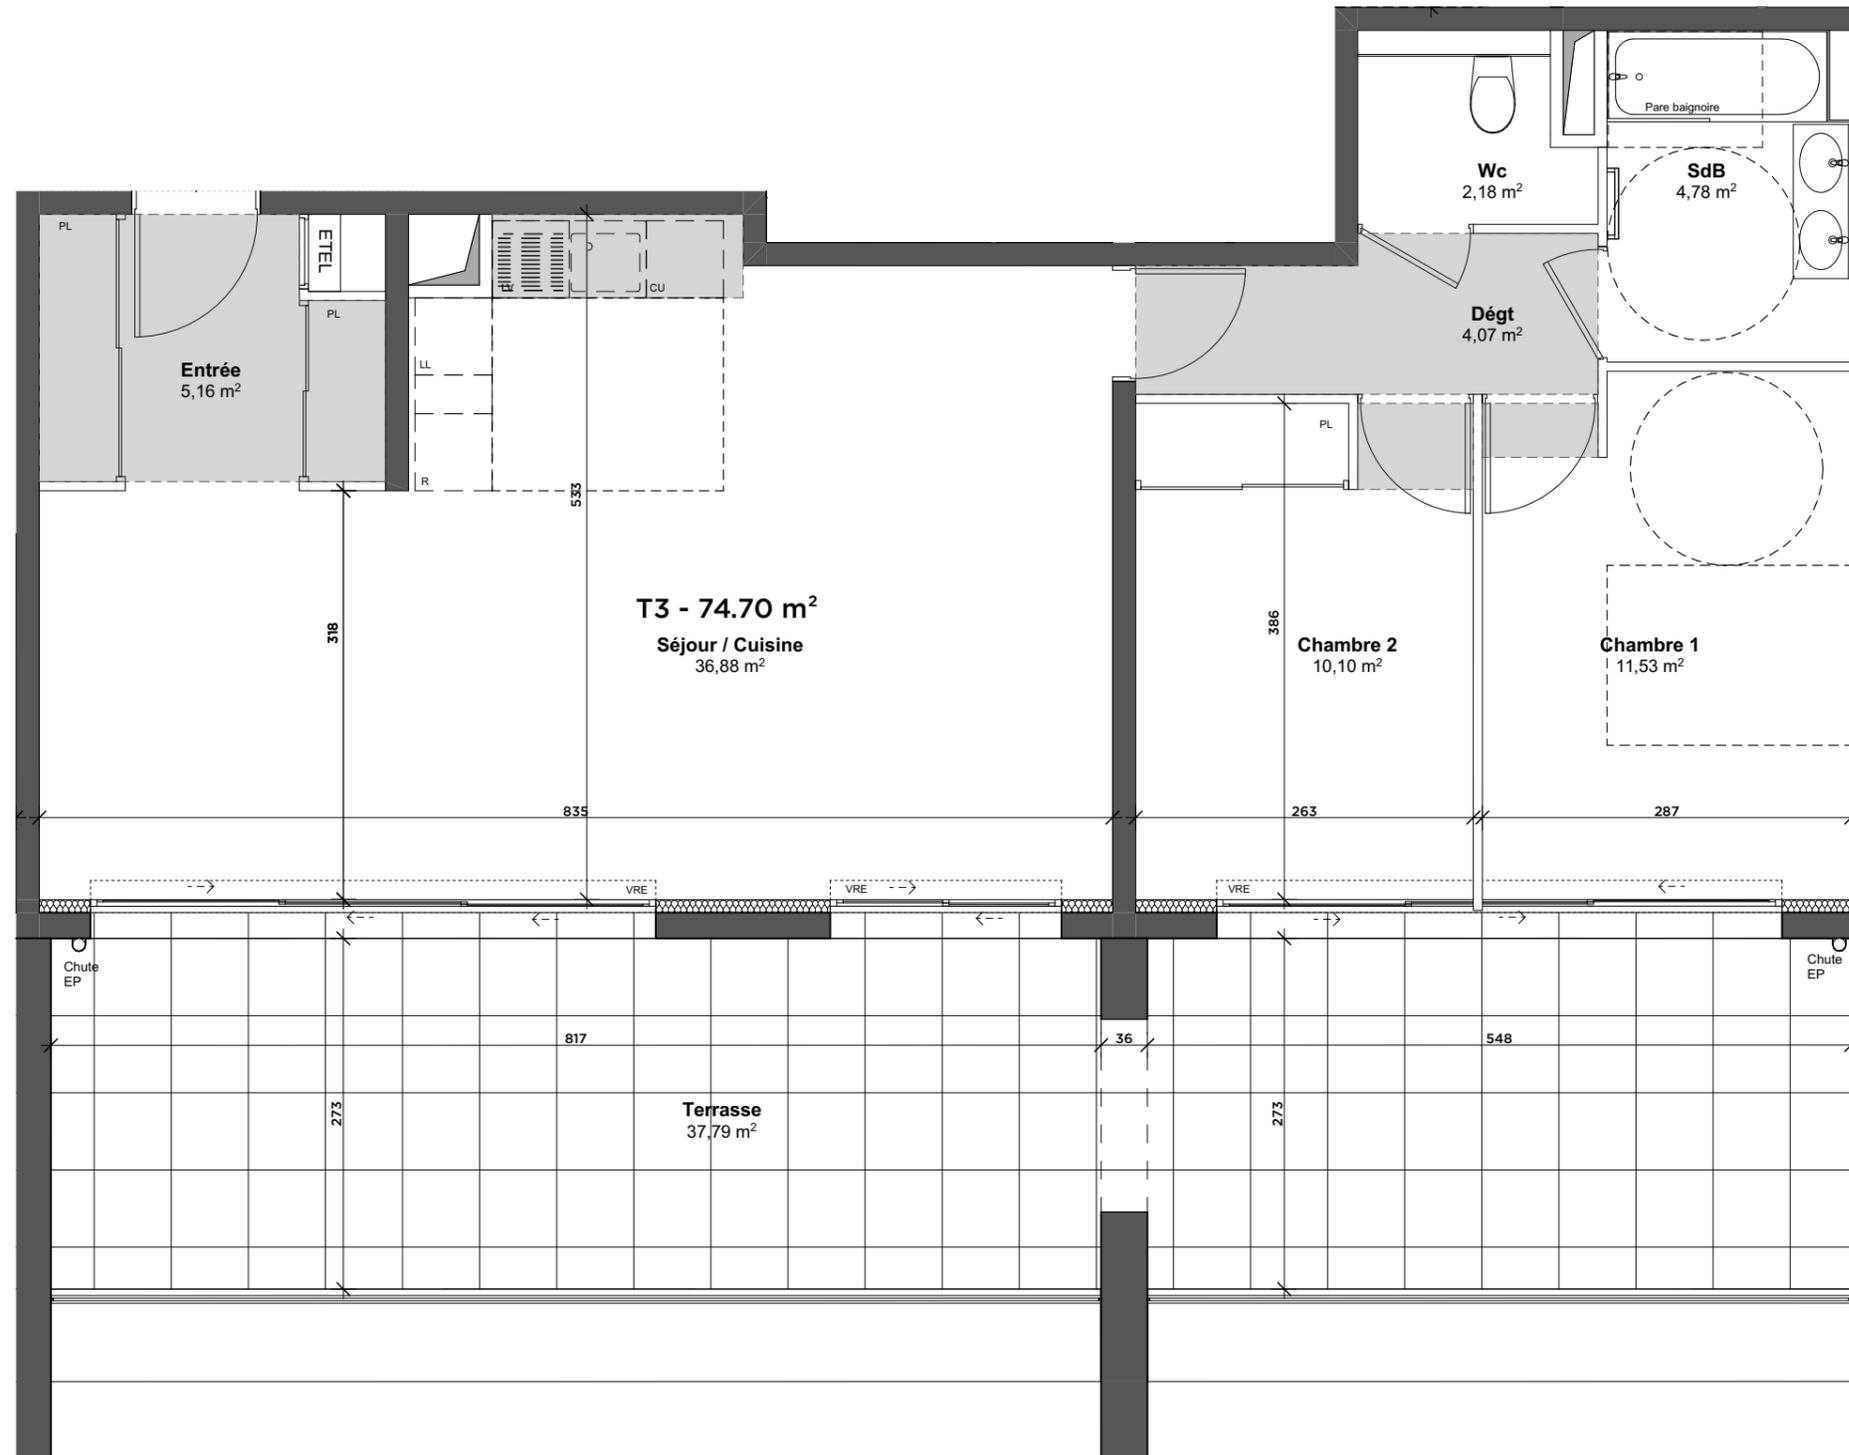

Légende

PL	Placard
[Shaded Box]	Soffite / Faux plafond
VRE	Volet roulant électrique

NOTA: Des modifications sont susceptibles d'être apportées à ce plan en fonction des nécessités techniques de la réalisation, tant en ce qui concerne les dimensions libres que l'équipement. Les retombes, soffites, faux-plafonds, canalisations, ballons d'eau chaude, ainsi que l'emplacement des équipements, sont figurés à titre indicatif.

