


FÖRT LACYDON

Appartement **B22**
Niveau Type Bâtiment
R+2 T3 B

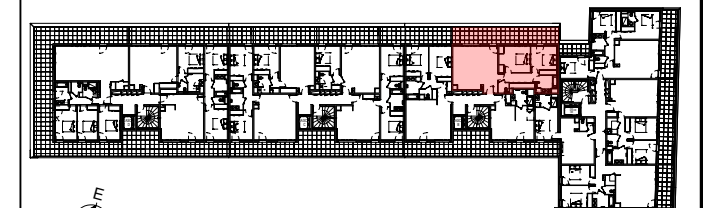

Plan de repérage





SEJOUR / CUISINE / ENTREE	34.24 m ²
CHAMBRE 1	14.44 m ²
CHAMBRE 2	12.70 m ²
DEGAGEMENT	9.14 m ²
SALLE DE BAIN	5.76 m ²
WC	1.81 m ²

Surface habitable **78.09 m²**

TERRASSE 30.96 m²


Surface annexe **30.96 m²**

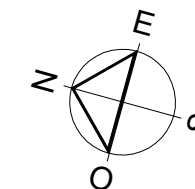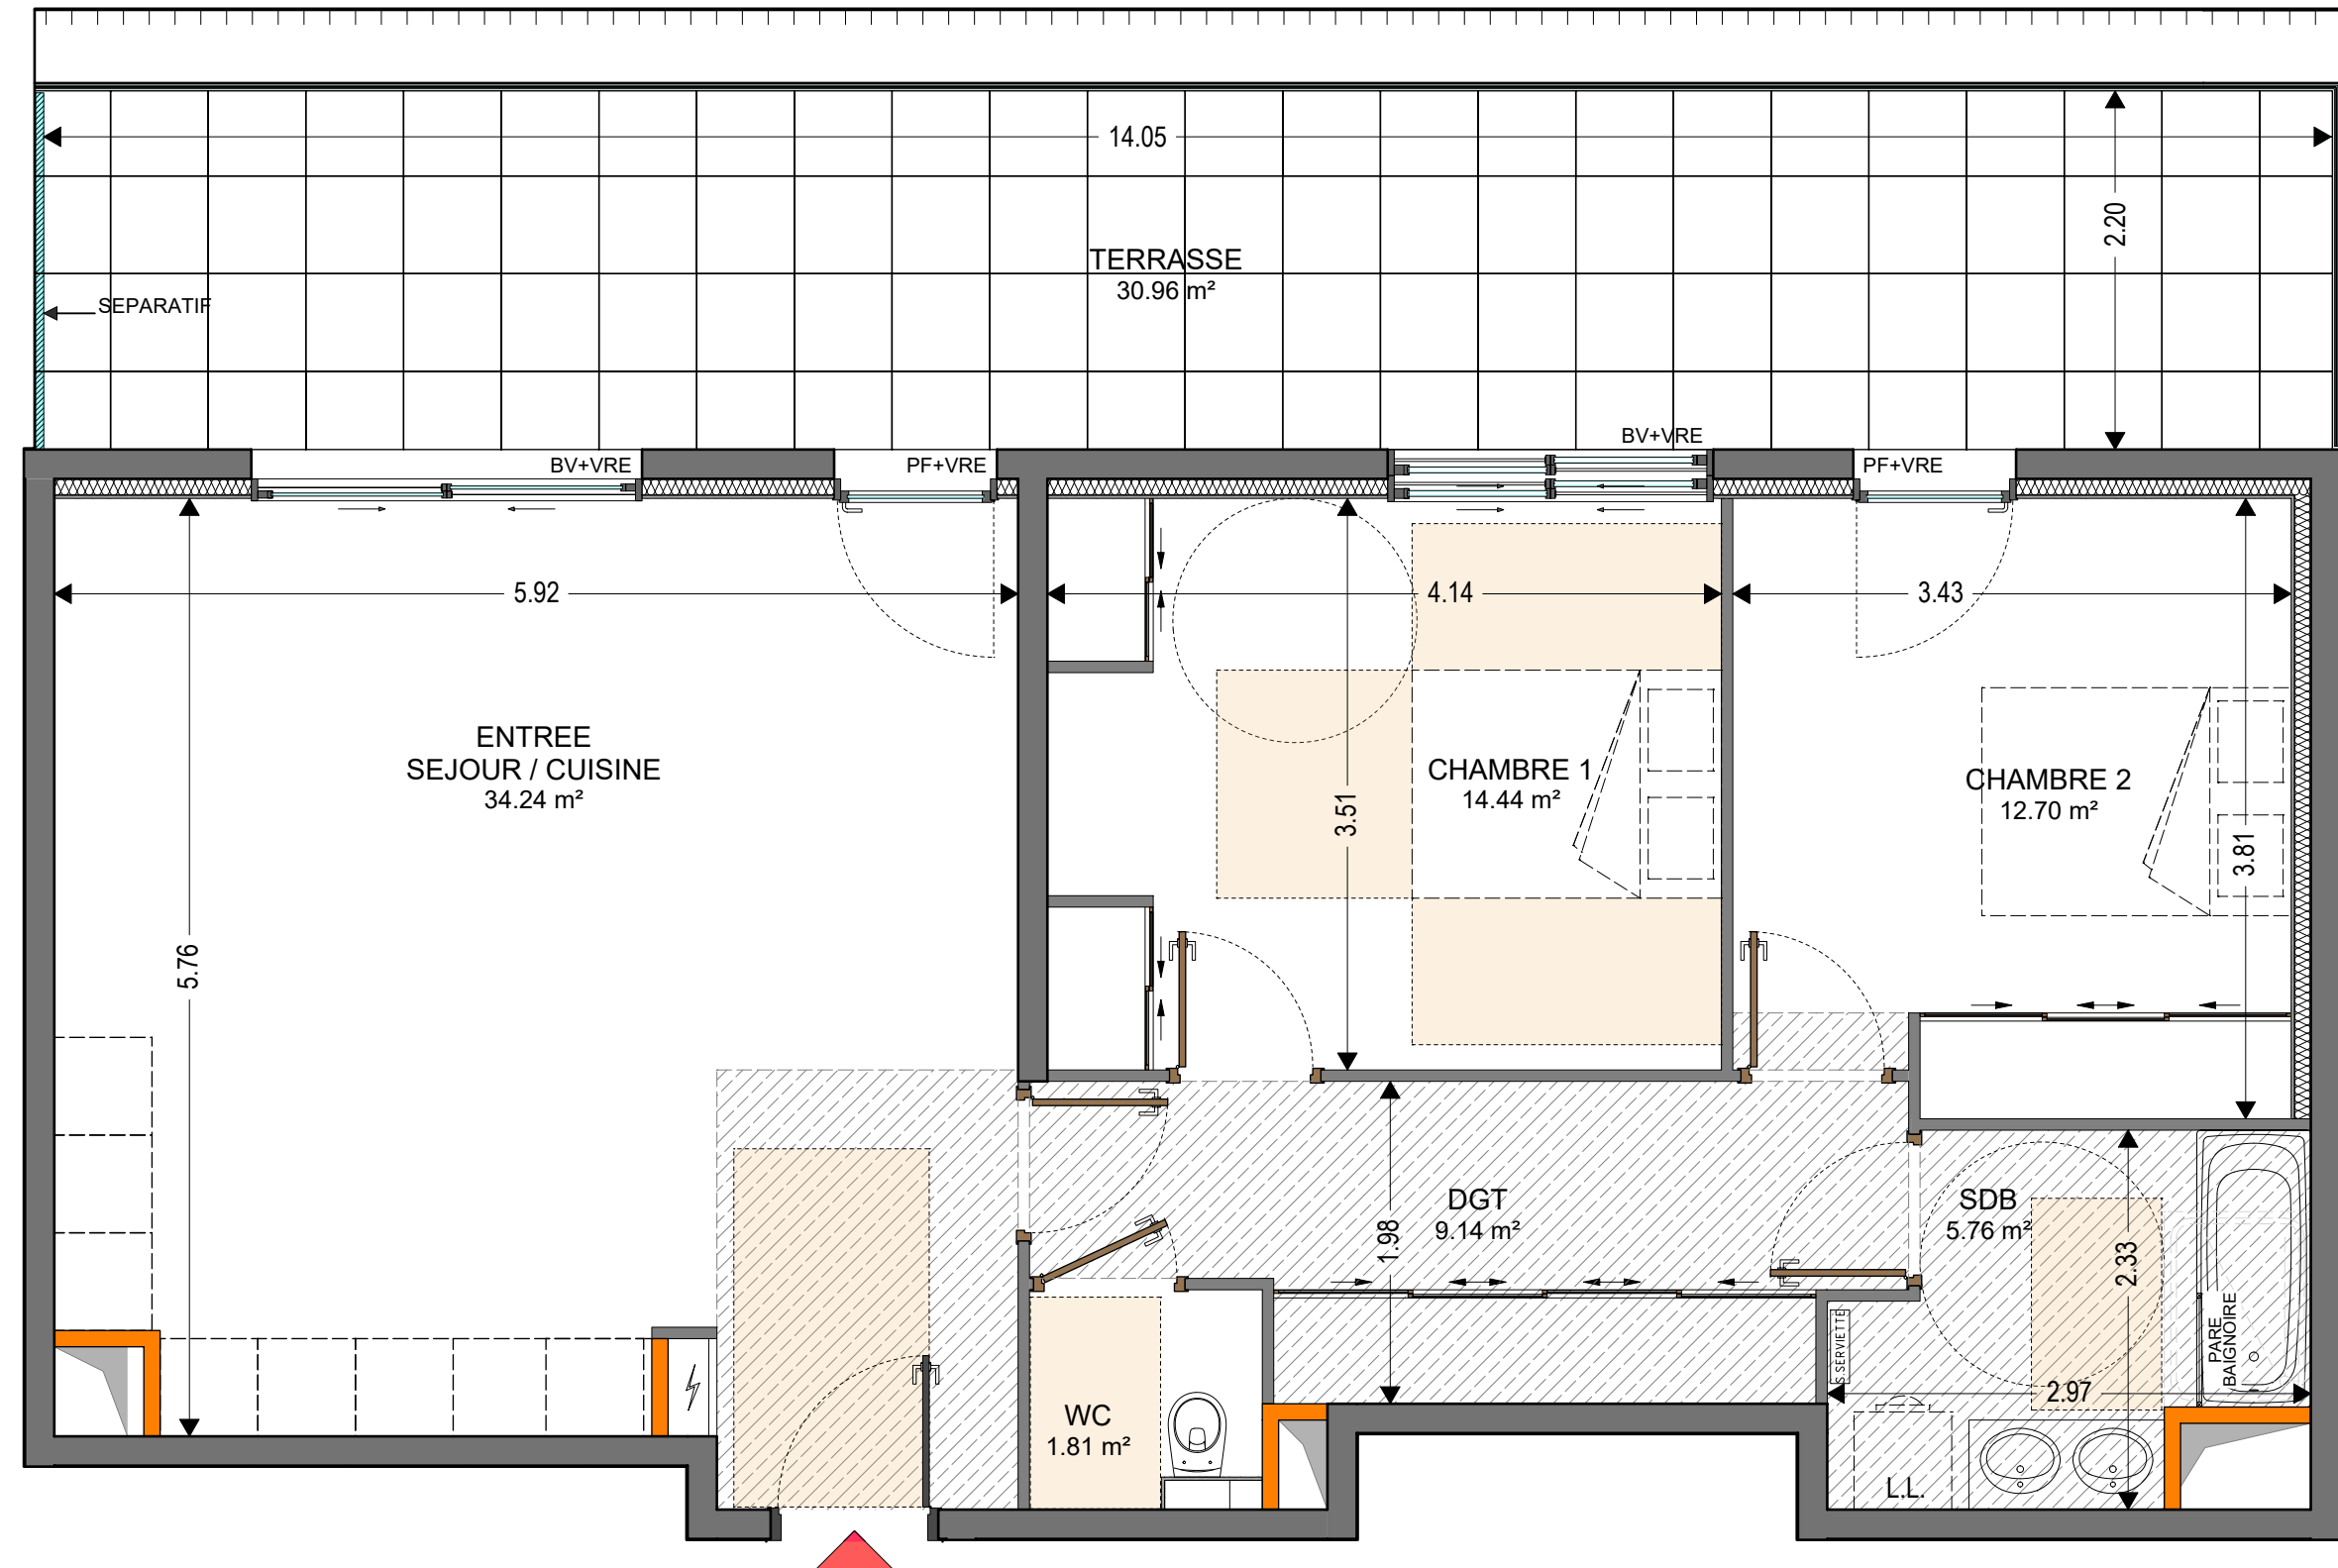


DÉTAIL DES ABRÉVIATIONS :

PF	PORTE FENETRE	
BV	BAIE VITREE	
VRE	VOLET ROULANT ELECTRIQUE	
FAV	FENETRE AVEC ALLEGE VITREE	FAP FENETRE AVEC ALLEGE PLEINE
FAV O/B	FENETRE AVEC ALLEGE VITREE OSCILLO-BATTANT	

REPRÉSENTATION GRAPHIQUE :

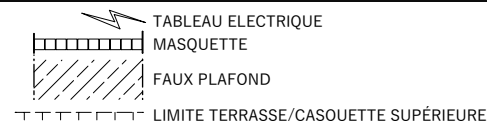

ECHELLE DU PLAN LOGEMENT

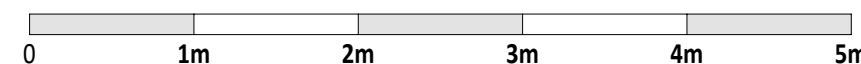

PLAN DE RESERVATION ISSU DU PERMIS DE CONSTRUIRE

NOTA: DES MODIFICATIONS SONT SUSCEPTIBLES D'ÊTRE APPORTÉES À CE PLAN EN FONCTION DES NÉCESSITÉS TECHNIQUES DE LA RÉALISATION, TANT EN CE QUI CONCERNE LES DIMENSIONS LIBRES QUE L'ÉQUIPEMENT. LES RETOMBÉES, SOFFITES, FAUX-PLAFONDS, CANALISATIONS AINSI QUE L'EMPLACEMENT DES ÉQUIPEMENTS SONT FIGURÉS À TITRE INDICATIF. LES SURFACES ET LE COTES PEUVENT VARIER DE 5%.

Plan de vente - Ind. NOTAIRE Edition : 14-03-2022

 **habside**
Imaginons, réalisons, habitons.