
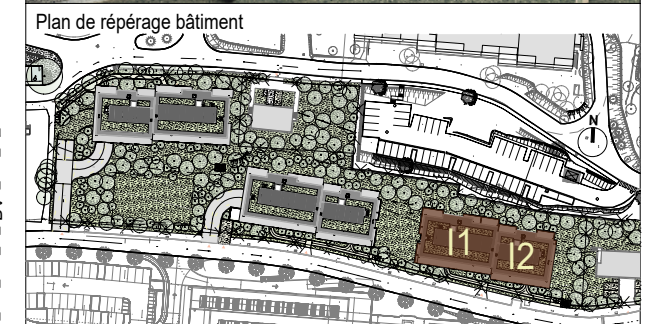


entrée / séjour / cuisine	24.71 m ²
chambre 1	12.47 m ²
chambre 2	10.00 m ²
chambre 3	10.00 m ²
dégagement	4.26 m ²
salle de bain	6.08 m ²
wc	1.91 m ²
salle d'eau	3.73 m ²

TOTAL SURFACES HABITABLES 73.16 m²

terrasse 1	12.20 m ²
terrasse 2	13.41 m ²

TOTAL SURFACES ANNEXES 25.61 m²

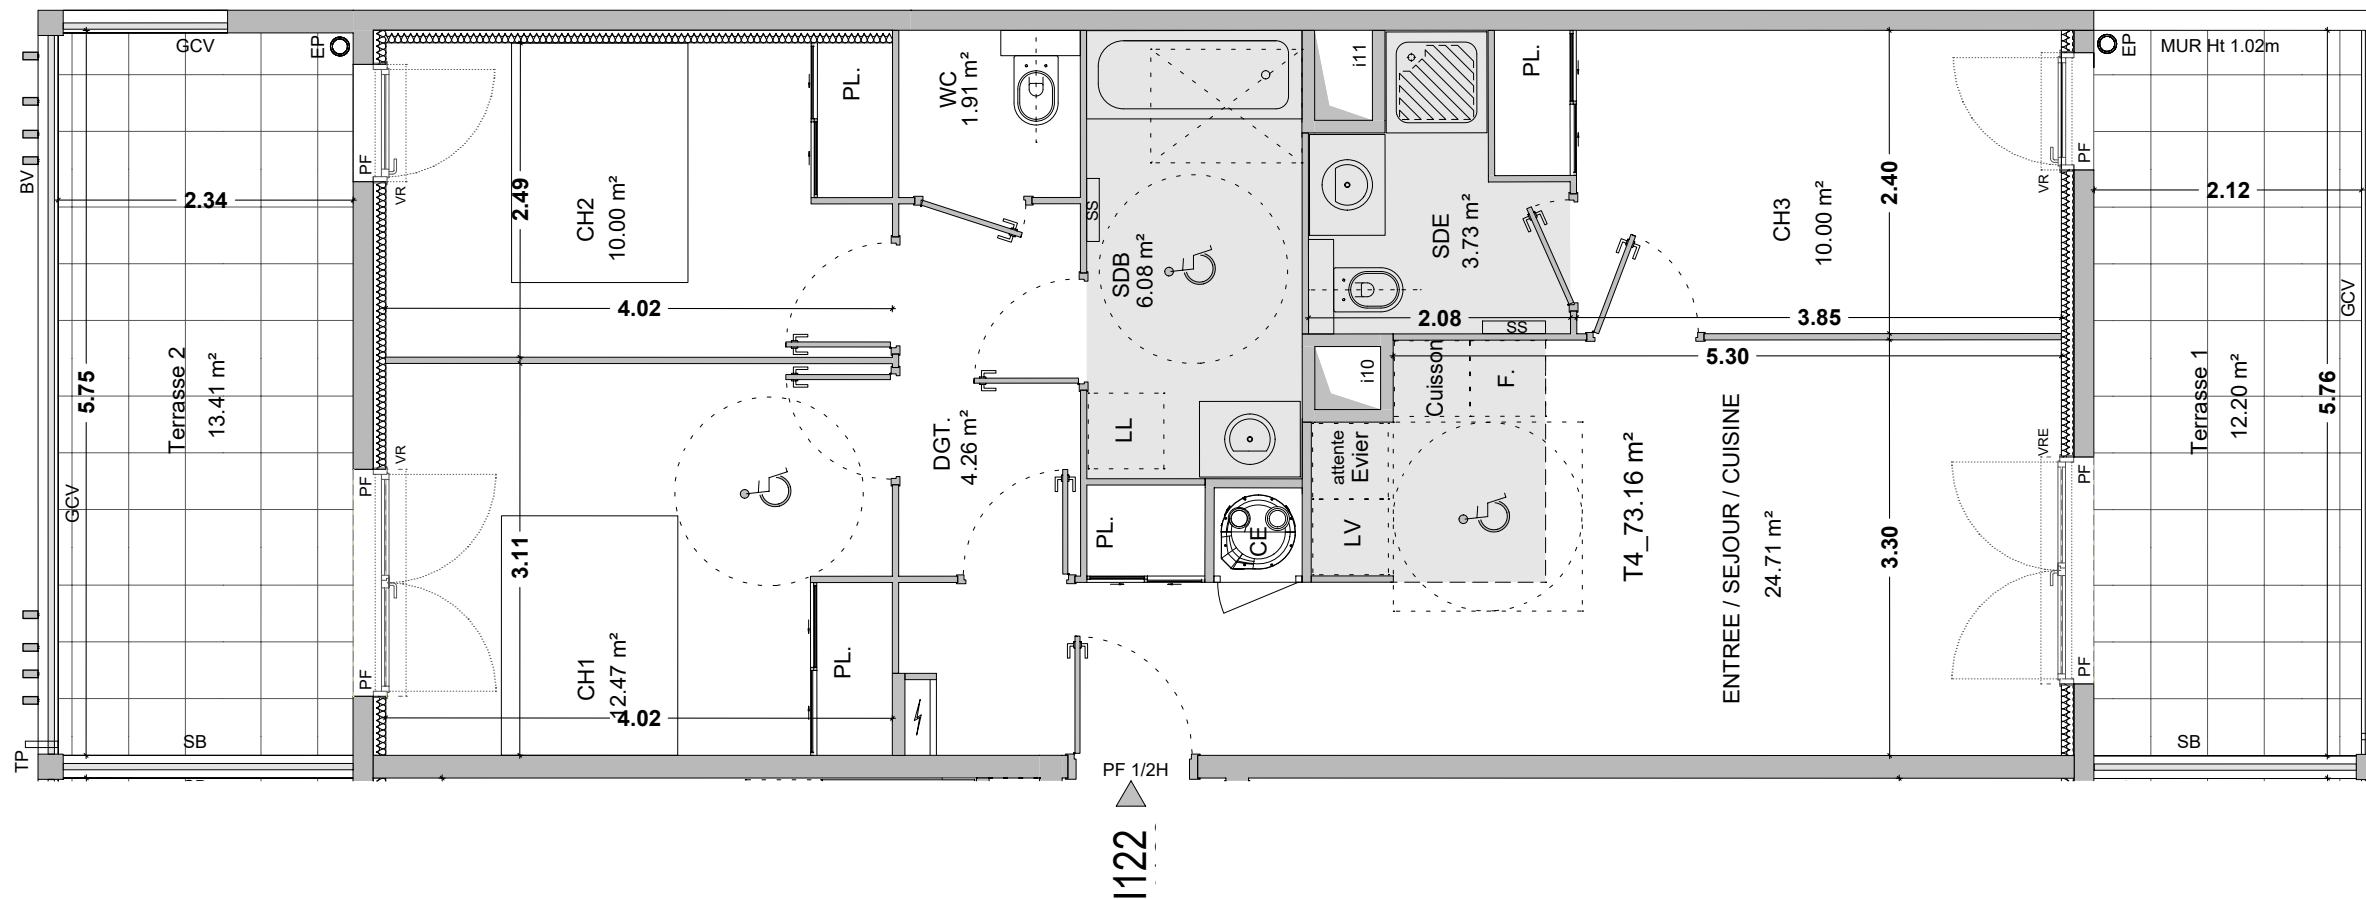

LEGENDE	
TP	trottoir
EP	descente eaux-pluviales
CE	chauffe-eau thermodynamique
VR/VRE	volet roulant / volet roulant électrique
SB/SM	séparatif bois / métallique
GCV/M/B	garde-corps vitré / métallique / béton
tableau électrique	
faux plafond	
porte-fenêtre	
fenêtre	
placard	
brise vues	

ECHELLE GRAPHIQUE



PLAN DE VENTE NOTAIRE

NOTA:
- Des modifications sont susceptibles d'être apportées à ce plan en fonction des nécessités techniques ou réglementaires lors de la réalisation, tant en ce qui concerne les dimensions libres que l'équipement.
- Les retombées, soffites, faux-plafonds, gaines, canalisations, chauffe-eaux thermodynamiques, l'emplacement des équipements, ainsi que la hauteur sous plafonds et la hauteur des seuils, sont figurés à titre indicatif.
- Les surfaces et les côtes peuvent varier de 5% (cinq pour cent) en fonction des techniques de construction choisies.

