


NIVEAU HAUT

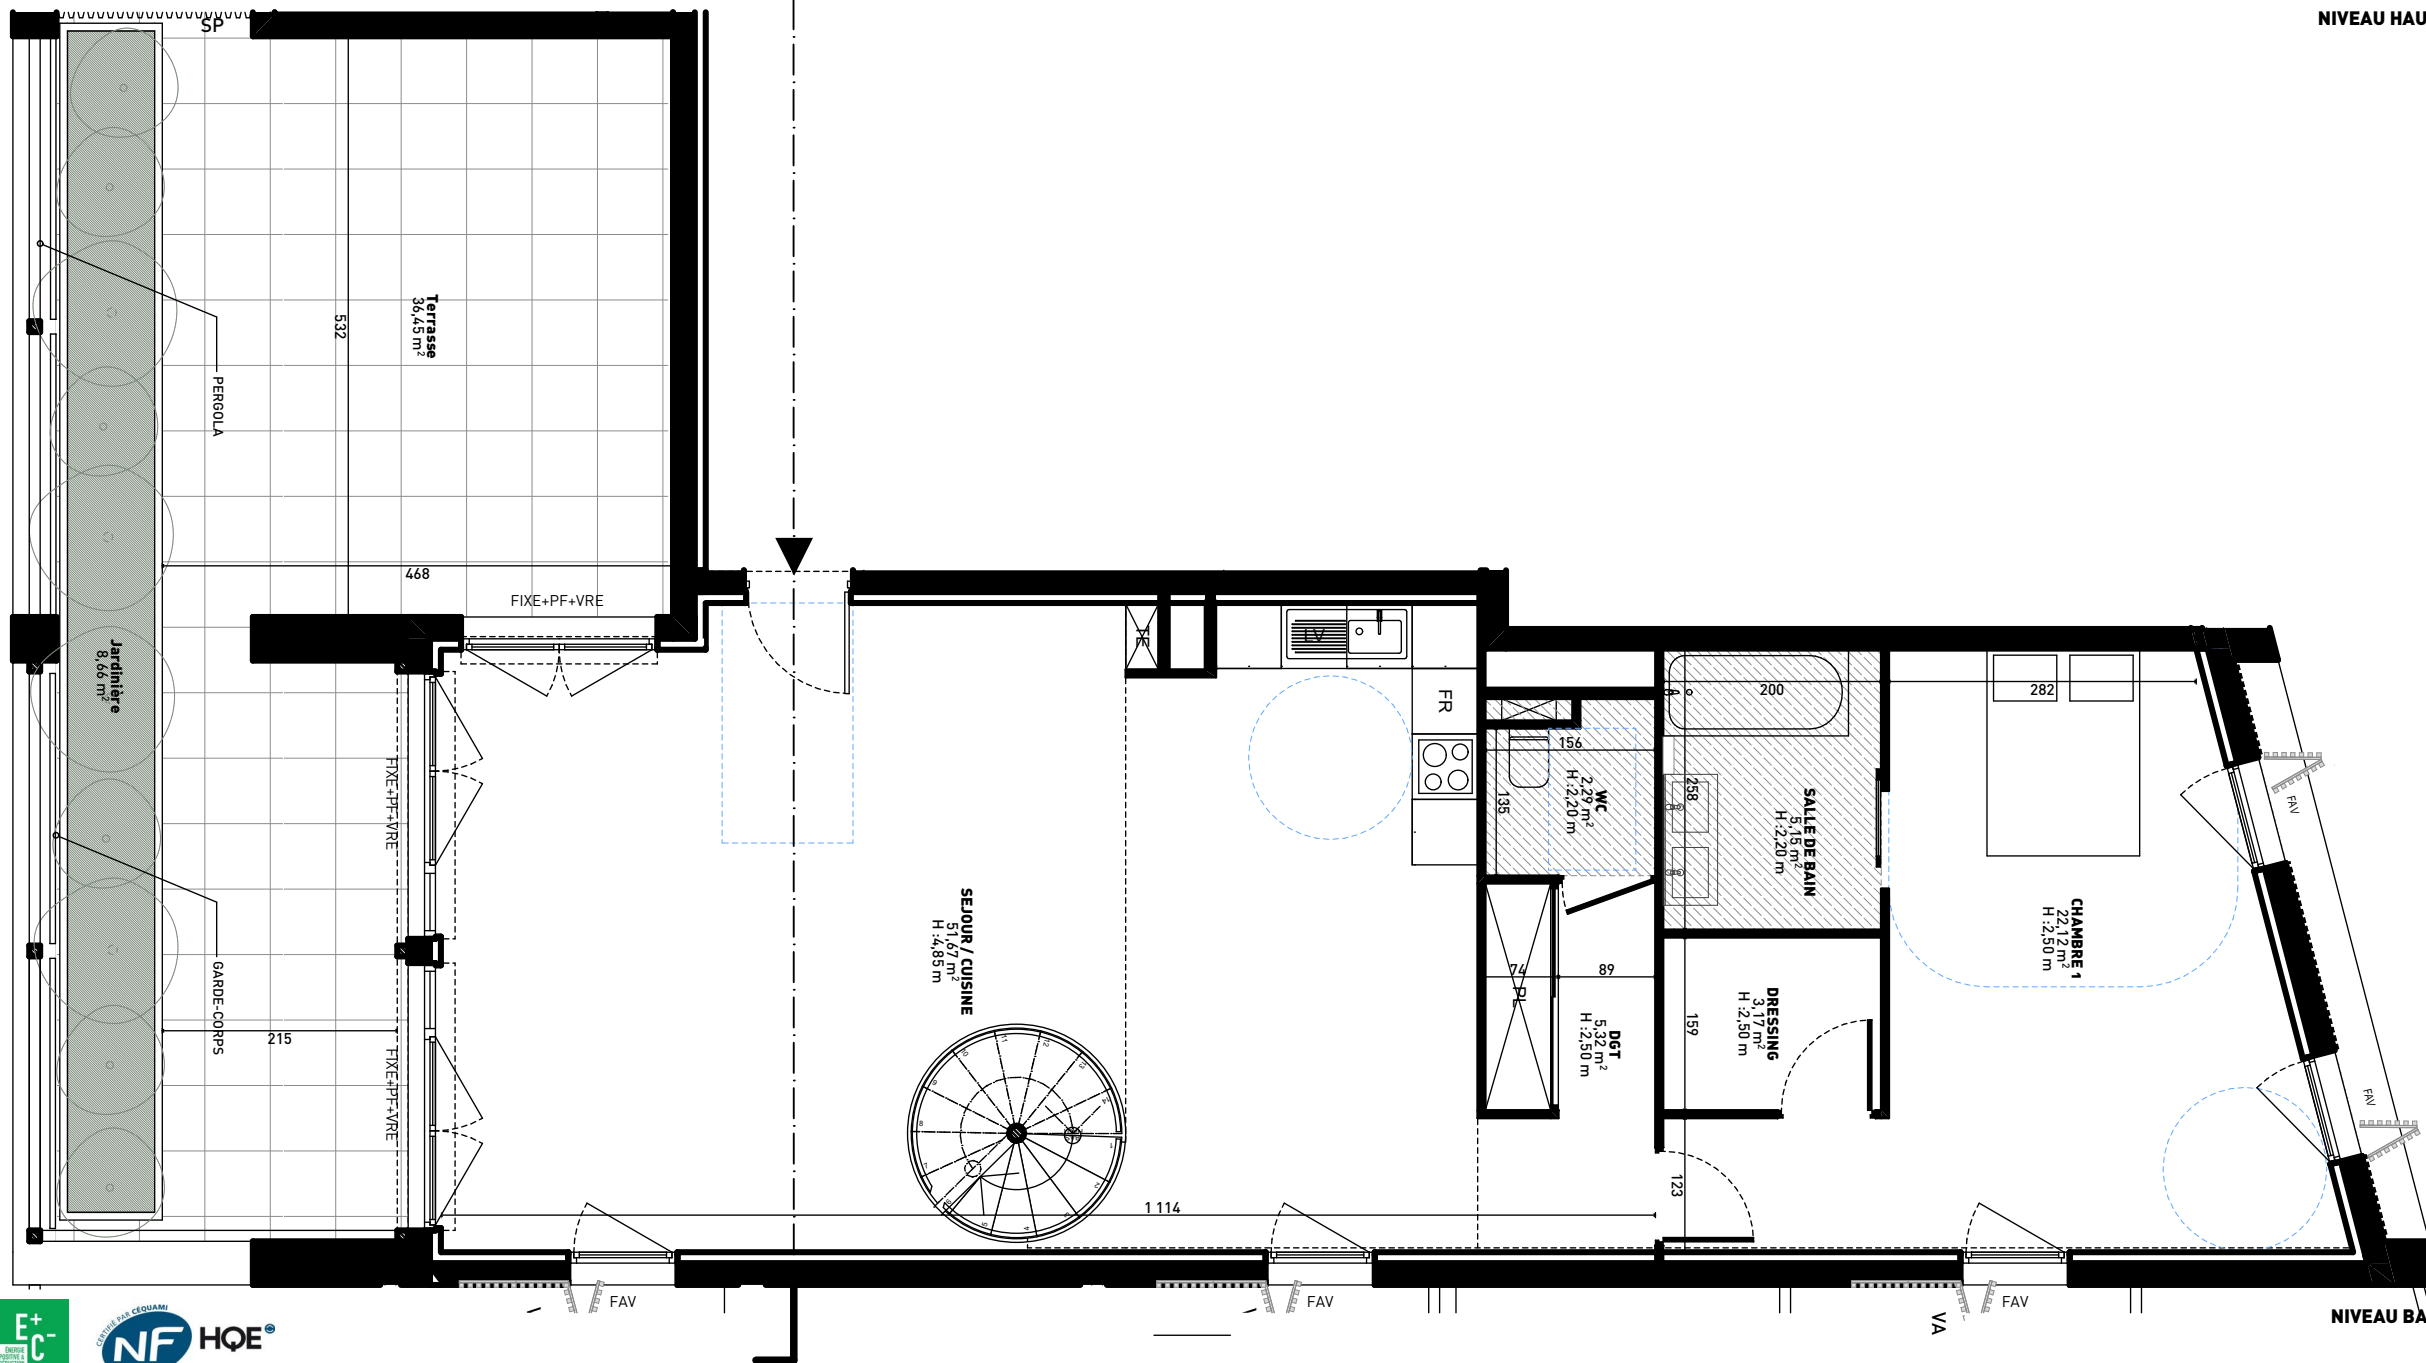

NIVEAU BAS




# LE VERGER

803

NIVEAU  
R+8

TYPE  
T5 DUPLEX

IND. 0 / 17/05/2024

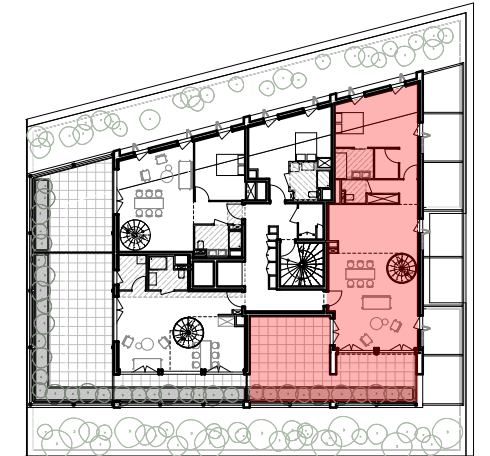

PLAN DE REPÉRAGE

SEJOUR / CUISINE	51,67
CHAMBRE 2	14,06
CHAMBRE 3	16,34
SALLE DE BAIN	5,00
WC	1,24
WC	2,29
BUREAU	7,27
DGT	5,32
DGT	12,49
SUITE PARENTALE	30,44 m <sup>2</sup>
CHAMBRE 1	22,12
DRESSING	3,17
SALLE DE BAIN	5,15
<b>146,12 m<sup>2</sup></b>	
Terrasse	36,45
Jardinière	8,66

**LÉGENDE**

PF	PORTE FENETRE	SP	SEPARATIF TERRASSE
FAV	FENETRE AVEC ALLEGE VITREE	VR	VOLET ROULANT
VC	VOLET COULISSANT	VRE	VOLET ROULANT ELECTRIQUE
VA	VOLET ACCORDÉON	PG	PERGOLA
PV	PARE-VUE		FAUX-PLAFOND

NOTA: DES MODIFICATIONS SONT SUSCEPTIBLES D'ÊTRE APPORTÉES À CE PLAN EN FONCTION DES NECESSITES TECHNIQUES DE LA RÉALISATION, TANT EN CE QUI CONCERNE LES DIMENSIONS LIBRES QUE L'ÉQUIPEMENT.

LES RETOMBÉES, SOFFITES, FAUX-PLAFONDS, CANALISATIONS AINSI QUE L'EMPLACEMENT DES ÉQUIPEMENTS SONT FIGURÉS À TITRE INDICATIF. LES SURFACES ET LES COTES PEUVENT VARIER DE 5%.

