
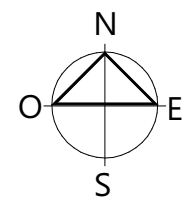
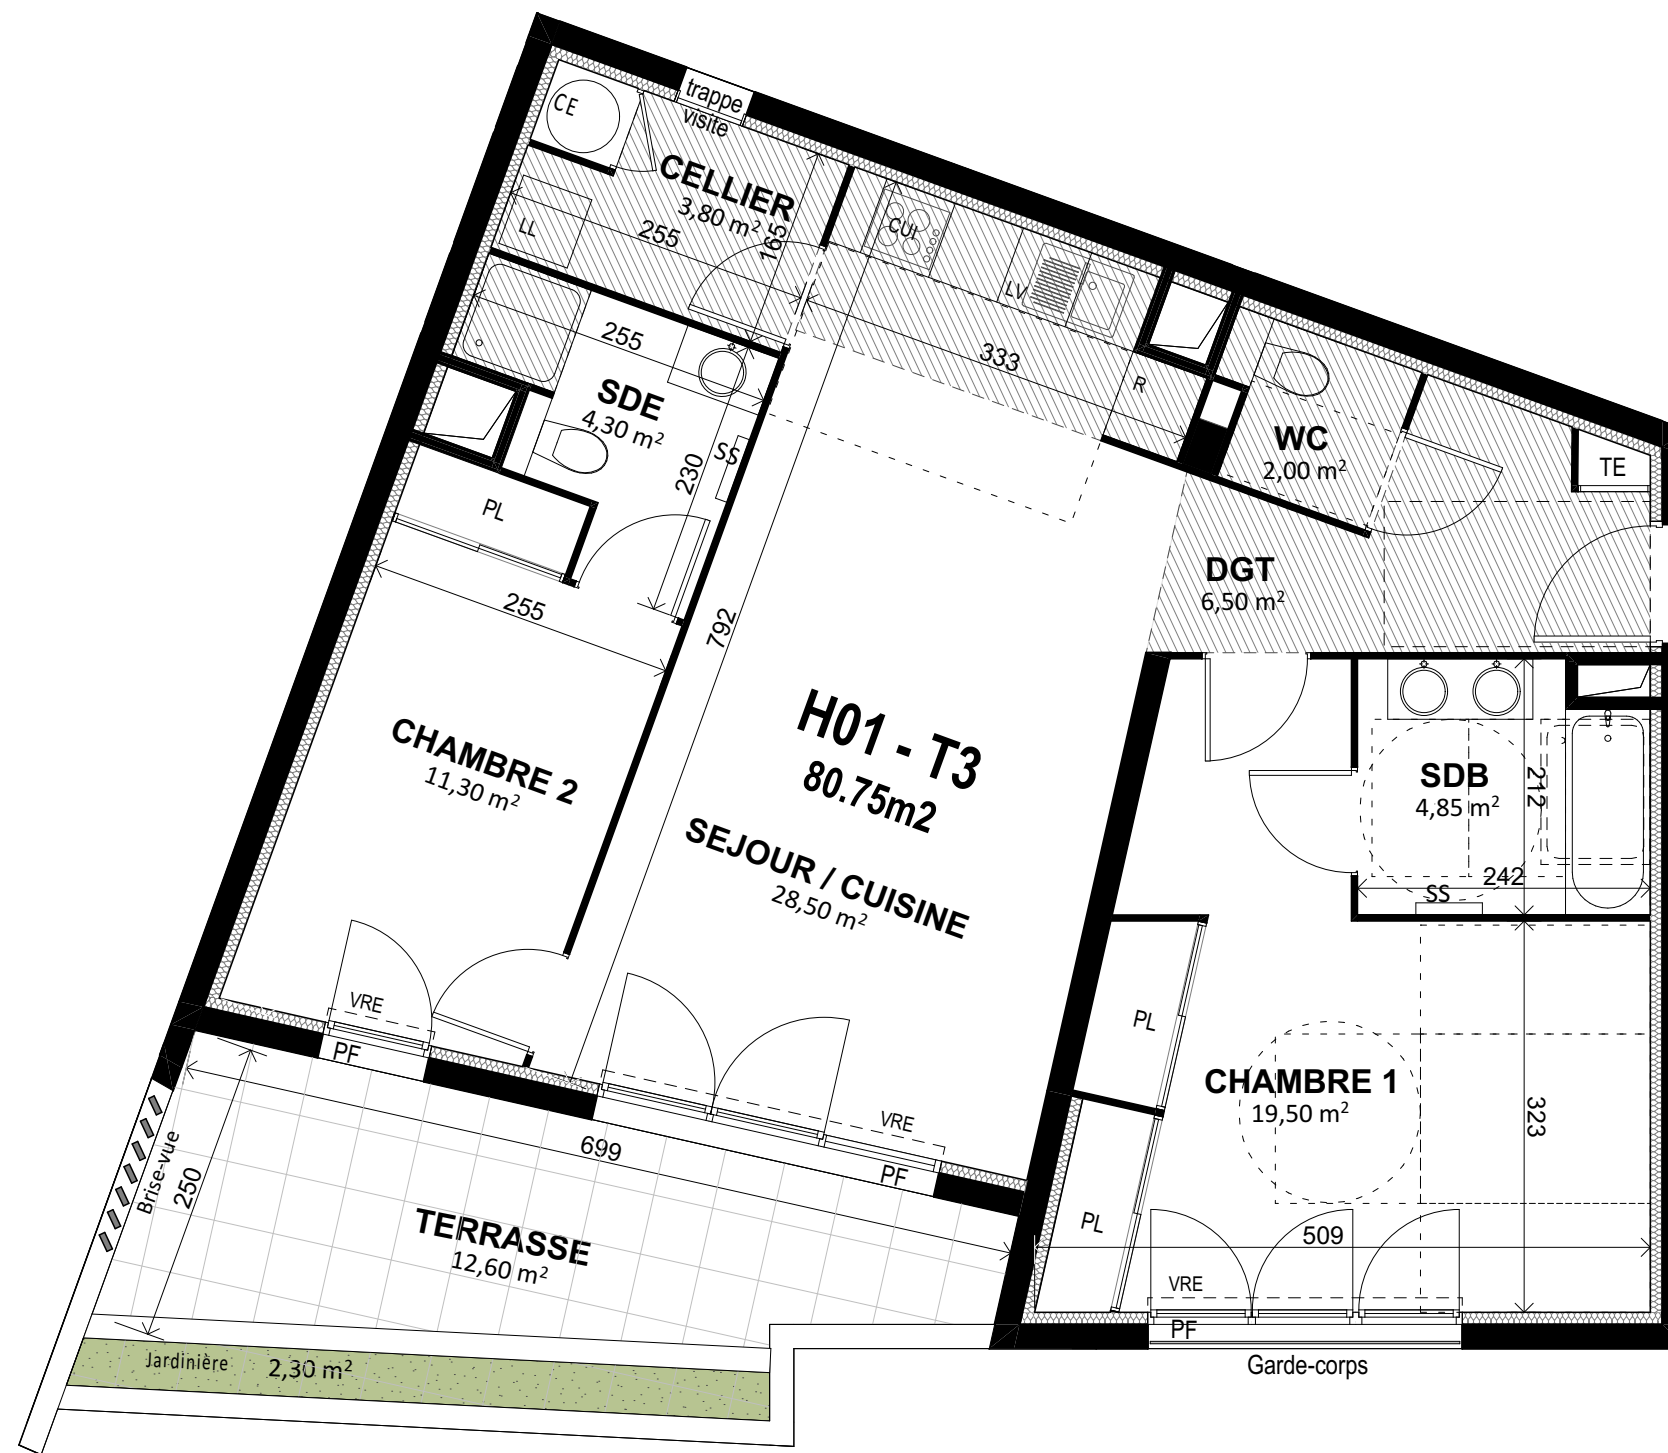


PLAN NOTAIRE


QA OPEN AIR

Appartement **H01**
 Niveau Type Bâtiment
 RdJardin T3 H

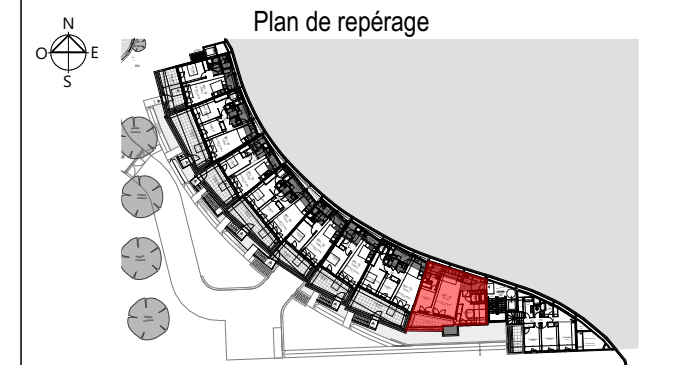

SEJOUR / CUISINE	28,50 m ²
DEGAGEMENT	6,50 m ²
CELLIER	3,80 m ²
CHAMBRE 1	19,50 m ²
SALLE DE BAIN	4,85 m ²
CHAMBRE 2	11,30 m ²
SALLE D'EAU	4,30 m ²
WC	2,00 m ²
Surface habitable	80,75 m²
TERRASSE	12,60 m ²
JARDINIERE	2,30 m ²
Surface annexe	14,90 m²

- | | | | | | | | |
|-----|----------------------------|-----|--------------------------|----|----------------|----|--------------------|
| PF | PORTE FENÊTRE | VRE | VOLET ROULANT ELECTRIQUE | LL | LAVE-LINGE | TE | TABLEAU ELECTRIQUE |
| F | FENÊTRE | SS | SÈCHE-SERVIETTE | LV | LAVE-VAISSELLE | CE | CHAUFFE EAU |
| FAV | FENÊTRE AVEC ALLÈGE VITRÉE | R | REFRIGERATEUR | PL | PLACARD | | FAUX PLAFOND |
| FOB | FENÊTRE OSCILLO BATTANT | CUI | CUISSON | | | | MASQUETTE |
| VO | VITRAGE OPAQUE | | | | | | |

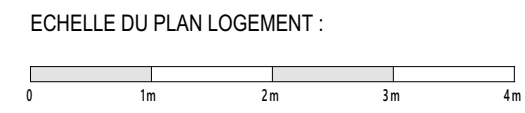

NOTA: DES MODIFICATIONS SONT SUSCEPTIBLES D'ÊTRE APPORTÉES À CE PLAN EN FONCTION DES NÉCESSITÉS TECHNIQUES DE LA RÉALISATION, TANT EN CE QUI CONCERNE LES DIMENSIONS LIBRES QUE L'ÉQUIPEMENT. LES RETOMBÉES, SOFFITES, FAUX-PLAFONDS, CANALISATIONS AINSI QUE L'EMPLACEMENT DES ÉQUIPEMENTS SONT FIGURÉS À TITRE INDICATIF. LES SURFACES ET LES COTES PEUVENT VARIER DE 5%.



Edition : 25/07/2023