
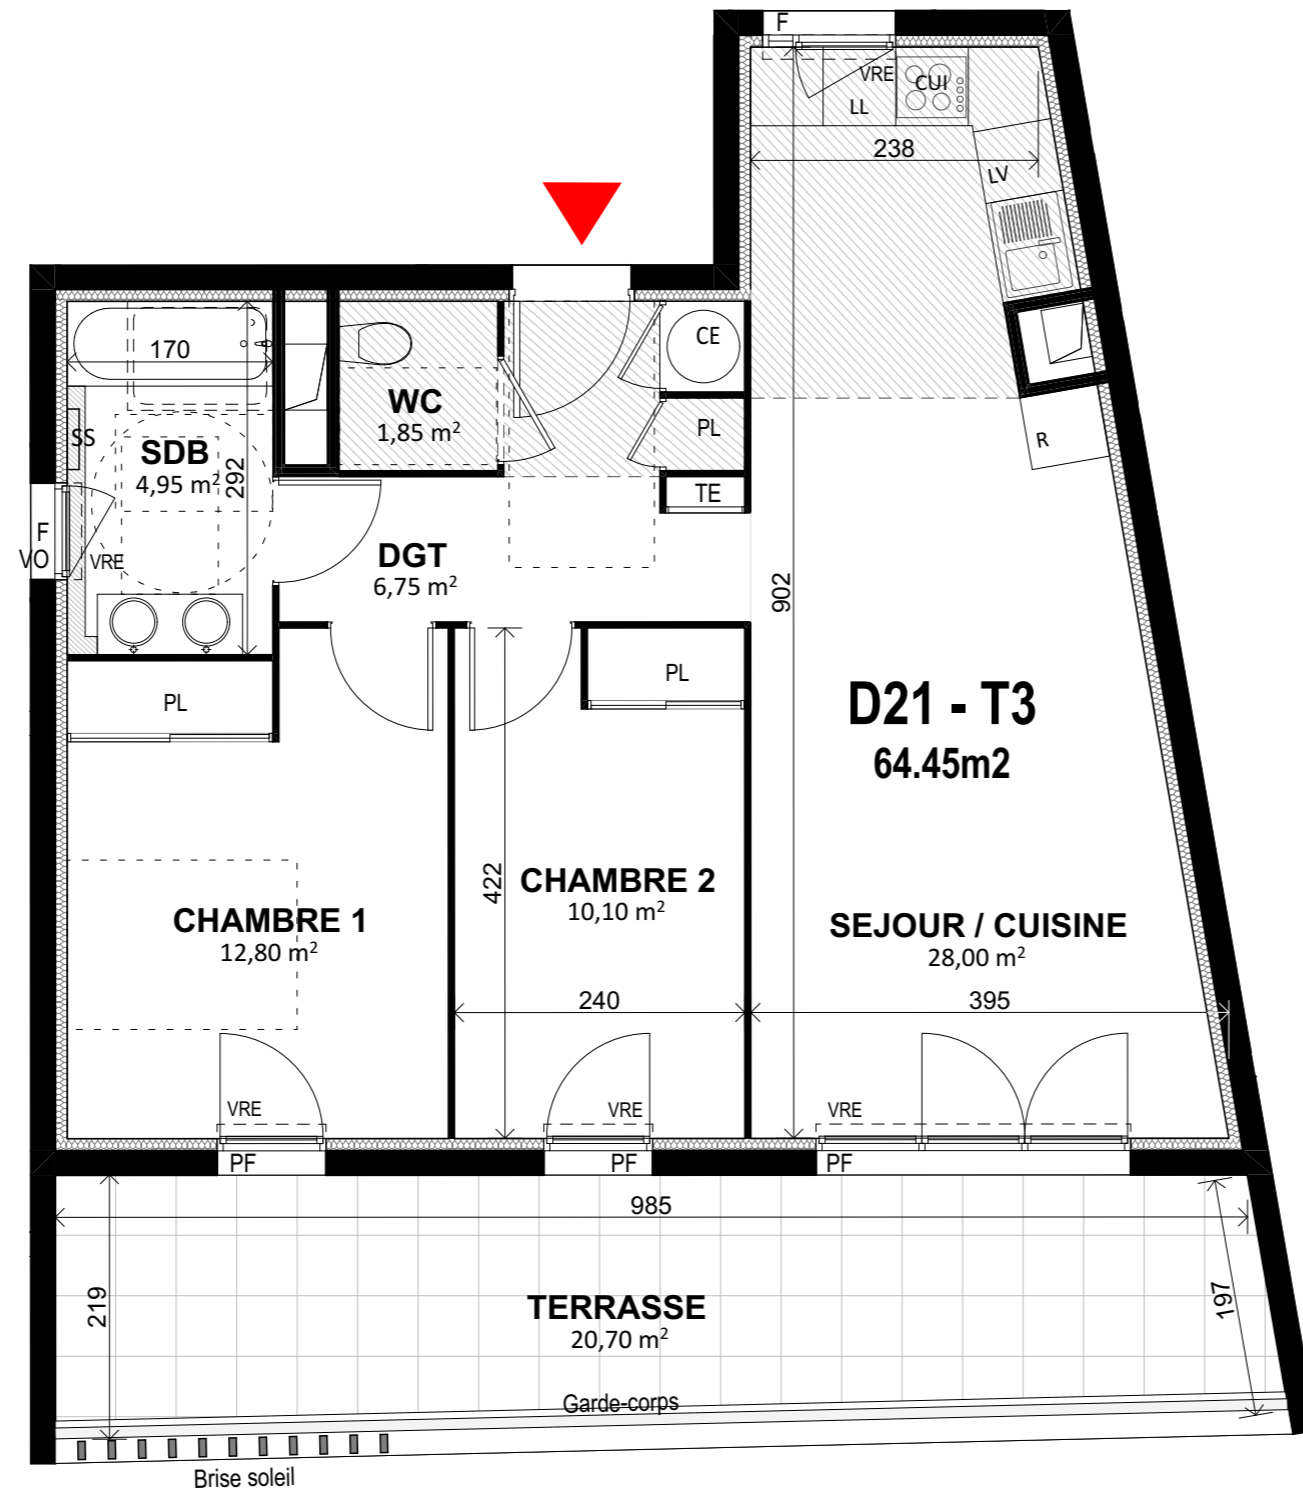


PLAN NOTAIRE

QA OPEN AIR

Appartement **D21**
 Niveau Type Bâtiment
 R+1 T3 D

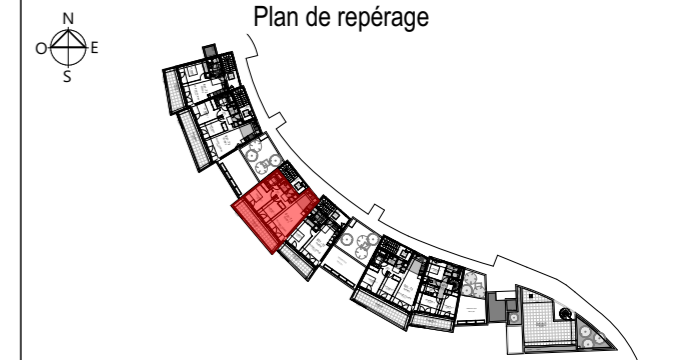


SEJOUR / CUISINE	28,00 m ²
DEGAGEMENT	6,75 m ²
CHAMBRE 1	12,80 m ²
CHAMBRE 2	10,10 m ²
SALLE DE BAIN	4,95 m ²
WC	1,85 m ²

Surface habitable **64,45 m²**

TERRASSE 20,70 m²


Surface annexe **20,70 m²**

Edition : 25/07/2023

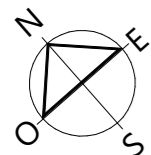

PF	PORTE FENÊTRE	VRE	VOLET ROULANT ELECTRIQUE	LL	LAVE-LINGE	TE	TABLEAU ELECTRIQUE
F	FENÊTRE	SS	SÈCHE-SERVIETTE	LV	LAVE-VAISSELLE	CE	CHAUFFE EAU
FAV	FENÊTRE AVEC ALLÈGE VITRÉE	R	REFRIGERATEUR	PL	PLACARD		FAUX PLAFOND
FOB	FENÊTRE OSCILLO BATTANT	CUI	CUISSON				MASQUETTE
VO	VITRAGE OPAQUE						

ECHELLE DU PLAN LOGEMENT :

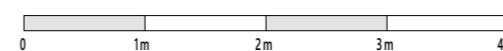

NOTA: DES MODIFICATIONS SONT SUSCEPTIBLES D'ÊTRE APPORTÉES À CE PLAN EN FONCTION DES NÉCESSITÉS TECHNIQUES DE LA RÉALISATION, TANT EN CE QUI CONCERNE LES DIMENSIONS LIBRES QUE L'ÉQUIPEMENT. LES RETOMBÉES, SOFFITES, FAUX-PLAFONDS, CANALISATIONS AINSI QUE L'EMPLACEMENT DES ÉQUIPEMENTS SONT FIGURÉS À TITRE INDICATIF. LES SURFACES ET LES COTES PEUVENT VARIER DE 5%.

