
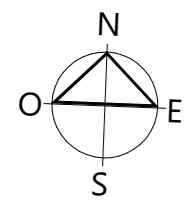
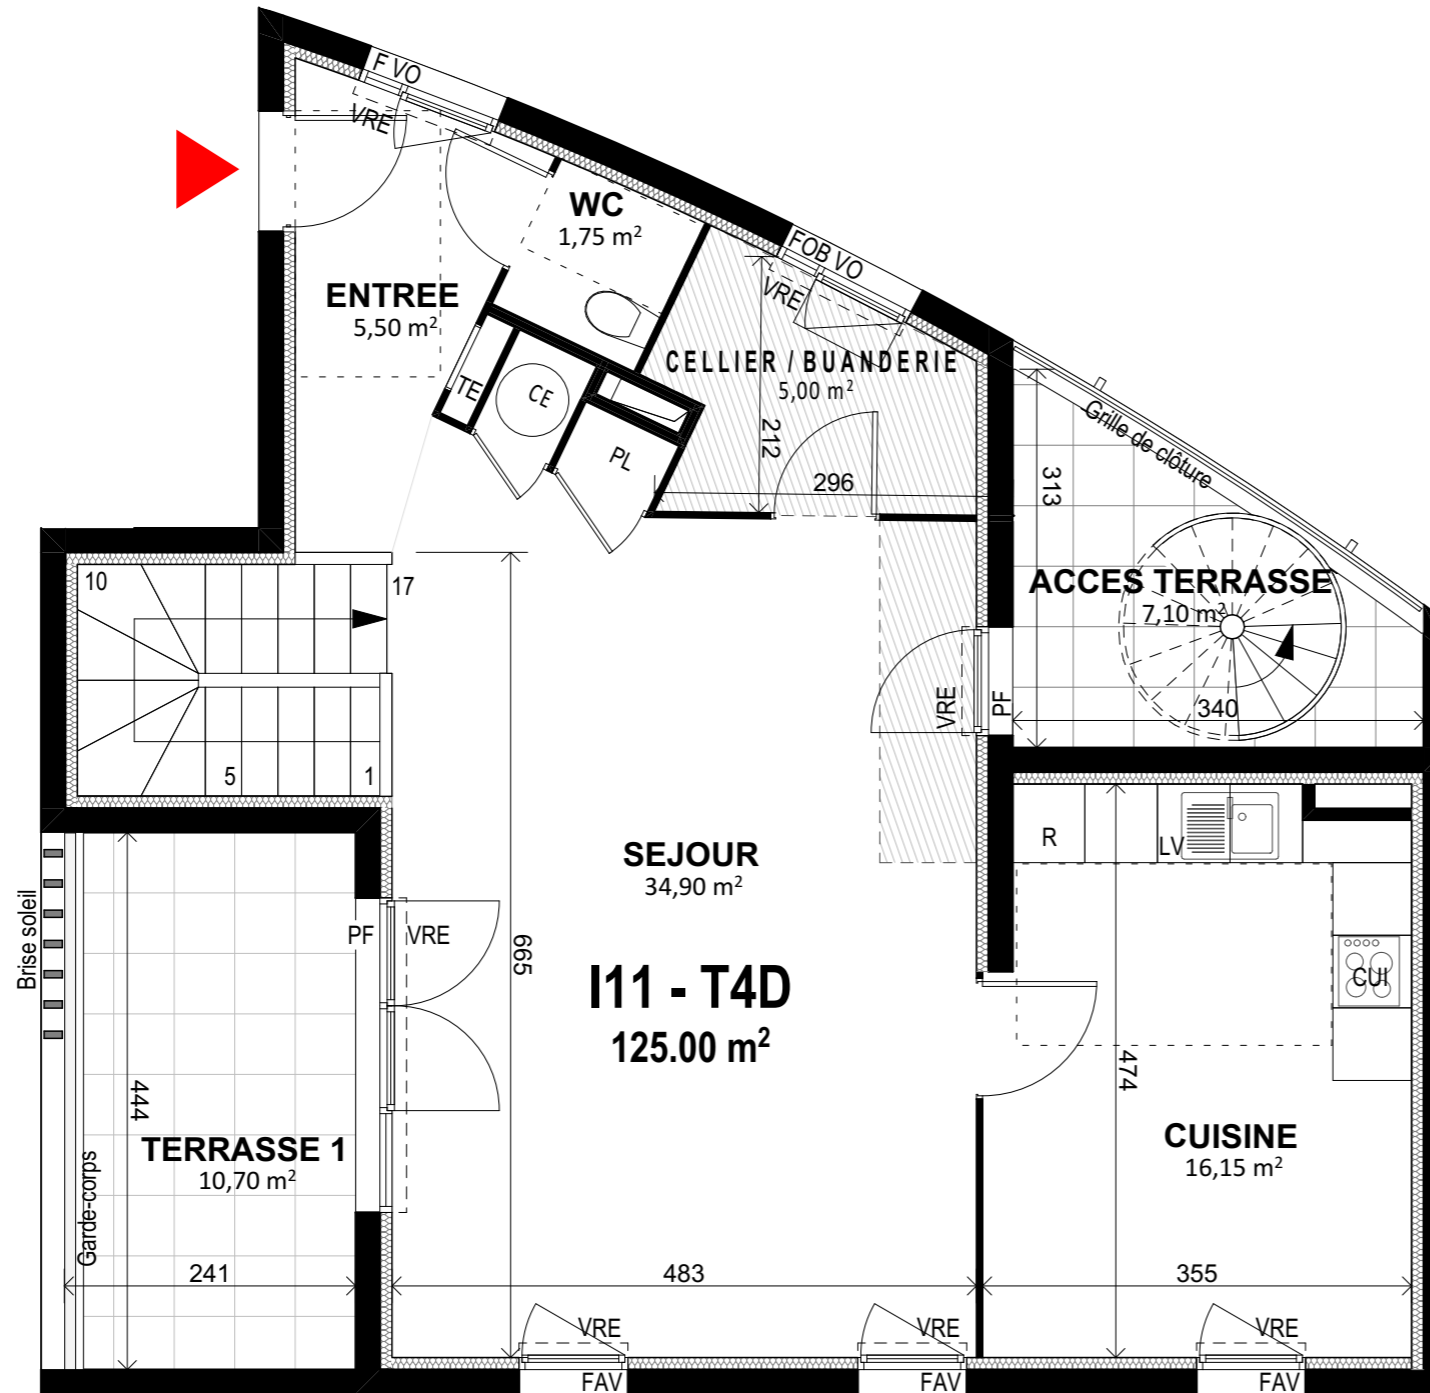


PLAN NOTAIRE

QA OPEN AIR

Appartement **I11**  
 Niveau Type Bâtiment  
 RDC T4 duplex I

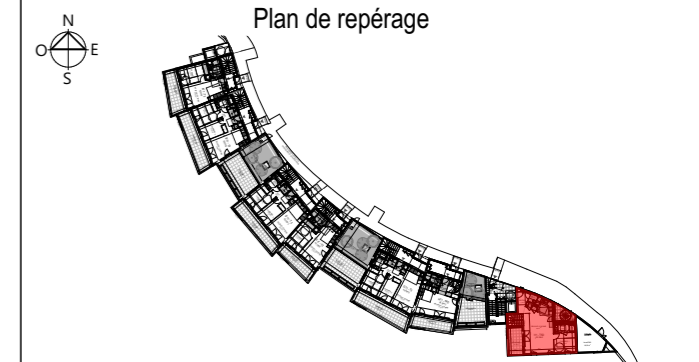

PLAN TMA

ENTREE	5,50 m <sup>2</sup>
SEJOUR	34,90 m <sup>2</sup>
CUISINE	16,15 m <sup>2</sup>
CELLIER / BUANDERIE	5,00 m <sup>2</sup>
WC	1,75 m <sup>2</sup>

Sous total surface habitable 63,00 m<sup>2</sup>

Total Surface habitable **125,30 m<sup>2</sup>**

TERRASSE 1 10,70 m<sup>2</sup>


ACCES TERRASSE 7,10 m<sup>2</sup>

Sous total surface annexe 17,80 m<sup>2</sup>

Total Surface annexe **99,35 m<sup>2</sup>**

PF	PORTE FENÊTRE	VRE	VOLET ROULANT ELECTRIQUE	LL	LAVE-LINGE	TE	TABLEAU ELECTRIQUE
F	FENÊTRE	SS	SÈCHE-SERVIETTE	LV	LAVE-VAISSELLE	CE	CHAUFFE EAU
FAV	FENÊTRE AVEC ALLÈGE VITRÉE	R	REFRIGERATEUR	PL	PLACARD		FAUX PLAFOND
FOB	FENÊTRE OSCILLO BATTANT	CUI	CUISSON				MASQUETTE
VO	VITRAGE OPAQUE						

ECHELLE DU PLAN LOGEMENT :

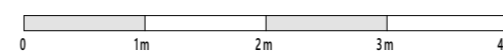

PLAN DE RÉSERVATION ISSU DU PERMIS DE CONSTRUIRE

NOTA: DES MODIFICATIONS SONT SUSCEPTIBLES D'ÊTRE APPORTÉES À CE PLAN EN FONCTION DES NÉCESSITÉS TECHNIQUES DE LA RÉALISATION, TANT EN CE QUI CONCERNE LES DIMENSIONS LIBRES QUE L'ÉQUIPEMENT. LES RETOMBÉES, SOFFITES, FAUX-PLAFONDS, CANALISATIONS AINSI QUE L'EMPLACEMENT DES ÉQUIPEMENTS SONT FIGURÉS À TITRE INDICATIF. LES SURFACES ET LES COTES PEUVENT VARIER DE 5%.



Edition : 25/07/2023



# PLAN NOTAIRE

# QA OPEN AIR

Appartement **I11**  
 Niveau Type Bâtiment  
 RdJardin T4 duplex I

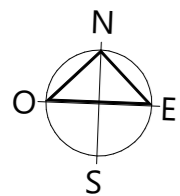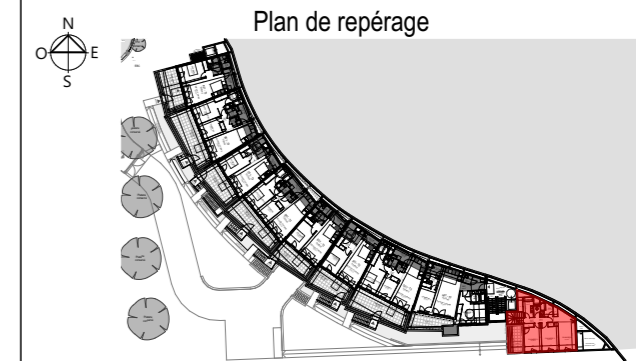


## PLAN TMA

DEGAGEMENT	3,60 m <sup>2</sup>
CHAMBRE 1	12,80 m <sup>2</sup>
CHAMBRE 2	12,70 m <sup>2</sup>
CHAMBRE 3	17,70 m <sup>2</sup>
SALLE DE BAIN	7,55 m <sup>2</sup>
WC	2,05 m <sup>2</sup>
SALLE D'EAU	5,60 m <sup>2</sup>
<hr/>	
Sous total surface habitable	62,00 m <sup>2</sup>
<hr/>	
Total Surface habitable	<b>125,30 m<sup>2</sup></b>
<hr/>	
TERRASSE 3	8,00 m <sup>2</sup>
JARDINIÈRE	1,80 m <sup>2</sup>
<hr/>	
Sous total surface annexe	9,80 m <sup>2</sup>
<hr/>	
Total Surface annexe	<b>99,35 m<sup>2</sup></b>

PF	PORTE FENÊTRE	VRE	VOLET ROULANT ELECTRIQUE	LL	LAVE-LINGE	TE	TABLEAU ELECTRIQUE
F	FENÊTRE	SS	SÈCHE-SERVIETTE	LV	LAVE-VAISSELLE	CE	CHAUFFE EAU
FAV	FENÊTRE AVEC ALLÈGE VITRÉE	R	REFRIGERATEUR	PL	PLACARD		FAUX PLAFOND
FOB	FENÊTRE OSCILLO BATTANT	CUI	CUISSON				MASQUETTE
VO	VITRAGE OPAQUE						

ECHELLE DU PLAN LOGEMENT :

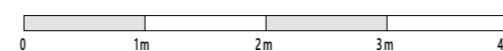

### PLAN DE RÉSERVATION ISSU DU PERMIS DE CONSTRUIRE

NOTA: DES MODIFICATIONS SONT SUSCEPTIBLES D'ÊTRE APPORTÉES À CE PLAN EN FONCTION DES NÉCESSITÉS TECHNIQUES DE LA RÉALISATION, TANT EN CE QUI CONCERNE LES DIMENSIONS LIBRES QUE L'ÉQUIPEMENT. LES RETOMBÉES, SOFFITES, FAUX-PLAFONDS, CANALISATIONS AINSI QUE L'EMPLACEMENT DES ÉQUIPEMENTS SONT FIGURÉS À TITRE INDICATIF. LES SURFACES ET LES COTES PEUVENT VARIER DE 5%.




Edition : 25/07/2023



# PLAN NOTAIRE



Appartement **I11**  
 Niveau Type Bâtiment  
 R+1 T4 duplex I

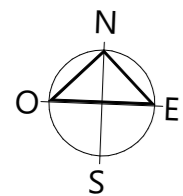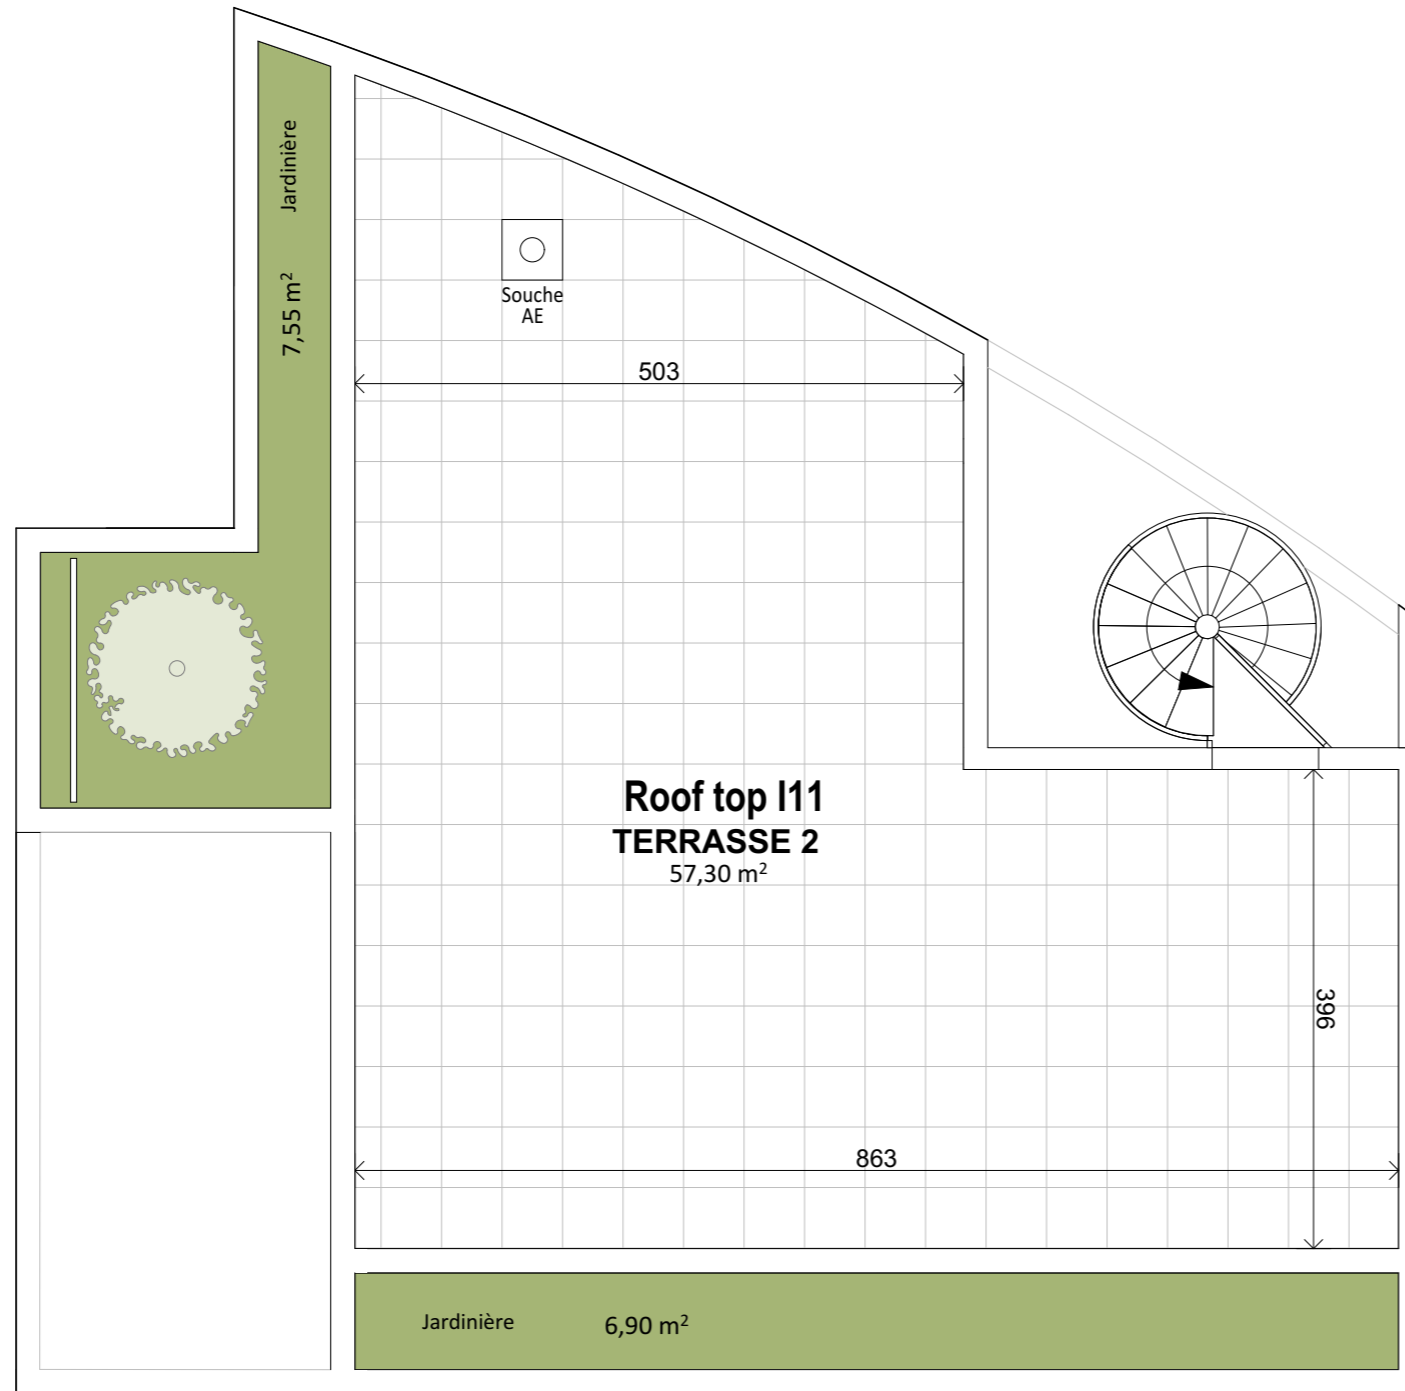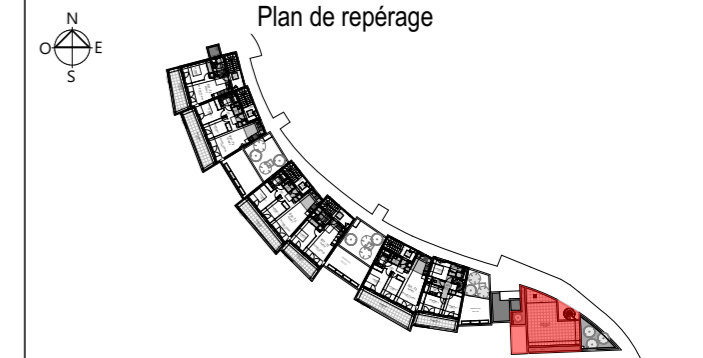

## PLAN TMA

Sous total surface habitable	
Total Surface habitable	<b>125,30 m<sup>2</sup></b>
TERRASSE 2 - ROOF TOP 57,30 m <sup>2</sup>	
JARDINIÈRES	14,45 m <sup>2</sup>
Sous total surface annexe 71,75 m <sup>2</sup>	
Total Surface annexe	<b>99,35 m<sup>2</sup></b>

Edition : 25/07/2023

PF	PORTE FENÊTRE	VRE	VOLET ROULANT ELECTRIQUE	LL	LAVE-LINGE	TE	TABLEAU ELECTRIQUE
F	FENÊTRE	SS	SÈCHE-SERVIETTE	LV	LAVE-VAISSELLE	CE	CHAUFFE EAU
FAV	FENÊTRE AVEC ALLÈGE VITRÉE	R	REFRIGERATEUR	PL	PLACARD		FAUX PLAFOND
FOB	FENÊTRE OSCILLO BATTANT	CUI	CUISSON				MASQUETTE
VO	VITRAGE OPAQUE						


ECHELLE DU PLAN LOGEMENT :




### PLAN DE RÉSERVATION ISSU DU PERMIS DE CONSTRUIRE

NOTA: DES MODIFICATIONS SONT SUSCEPTIBLES D'ÊTRE APPORTÉES À CE PLAN EN FONCTION DES NÉCESSITÉS TECHNIQUES DE LA RÉALISATION, TANT EN CE QUI CONCERNE LES DIMENSIONS LIBRES QUE L'ÉQUIPEMENT. LES RETOMBÉES, SOFFITES, FAUX-PLAFONDS, CANALISATIONS AINSI QUE L'EMPLACEMENT DES ÉQUIPEMENTS SONT FIGURÉS À TITRE INDICATIF. LES SURFACES ET LES COTES PEUVENT VARIER DE 5%.



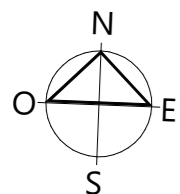


# PLAN NOTAIRE

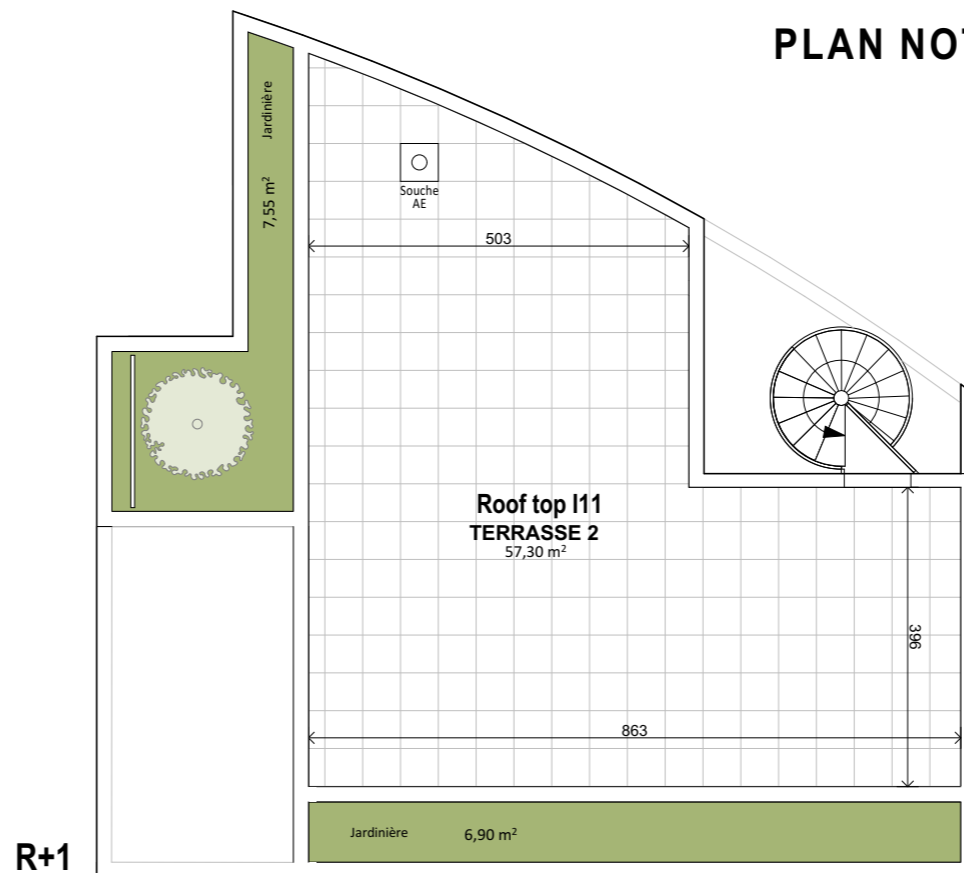

R+1

# QA OPEN AIR

Appartement **I11**  
 Niveau Type Bâtiment  
 RDJ / RDC / R+1 T4 duplex I

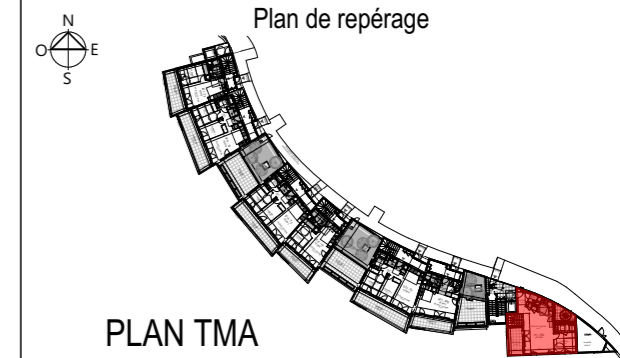


## PLAN TMA

ENTREE	5,50 m <sup>2</sup>
SEJOUR	34,90 m <sup>2</sup>
CUISINE	16,15 m <sup>2</sup>
CELLIER / BUANDERIE	5,00 m <sup>2</sup>
WC	1,75 m <sup>2</sup>
DEGAGEMENT	3,60 m <sup>2</sup>
CHAMBRE 1	12,80 m <sup>2</sup>
CHAMBRE 2	12,70 m <sup>2</sup>
CHAMBRE 3	17,70 m <sup>2</sup>
SALLE DE BAIN	7,55 m <sup>2</sup>
WC	2,05 m <sup>2</sup>
SALLE D'EAU	5,60 m <sup>2</sup>
<b>Surface habitable</b>	<b>125,30 m<sup>2</sup></b>
TERRASSE 1	10,65 m <sup>2</sup>
ACCES TERRASSE	7,10 m <sup>2</sup>
TERRASSE 2 - ROOF TOP	57,30 m <sup>2</sup>
JARDINIÈRES	14,45 m <sup>2</sup>
TERRASSE 3	8,00 m <sup>2</sup>
JARDINIÈRE	1,80 m <sup>2</sup>
<b>Surface annexe</b>	<b>99,35 m<sup>2</sup></b>




RDJ

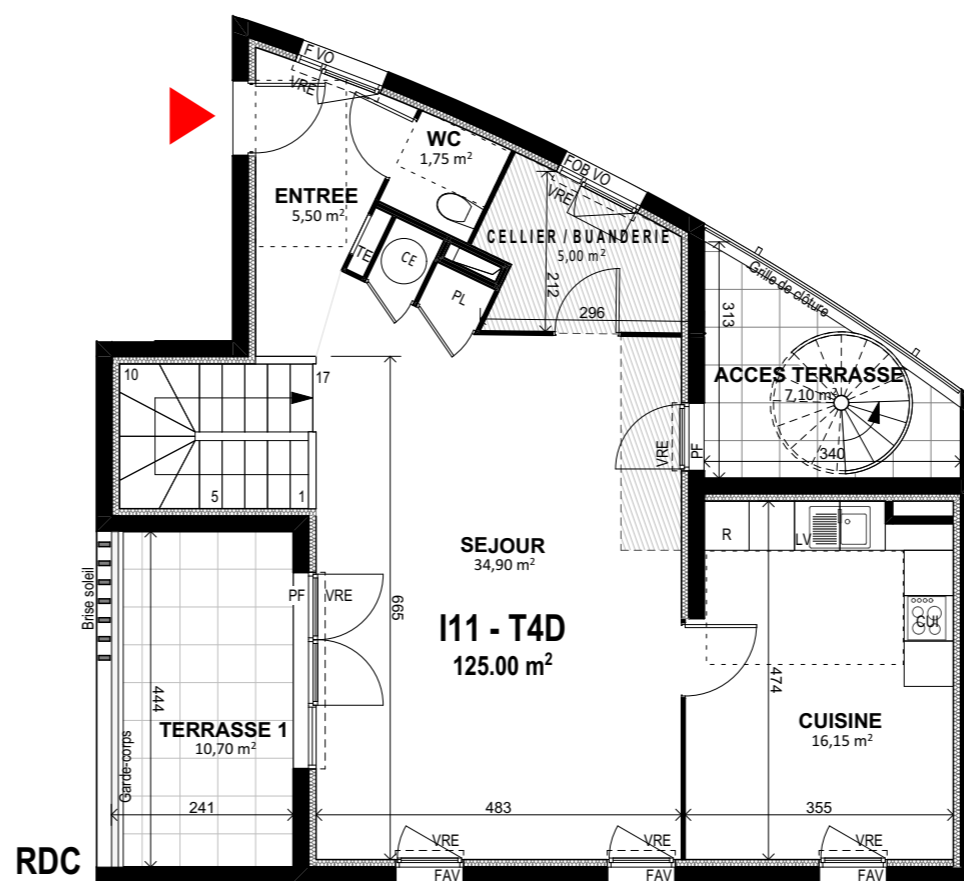

RDC

ECHELLE DU PLAN LOGEMENT :

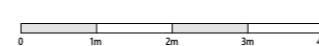

PF	PORTE FENÊTRE	VRE	VOLET ROULANT ELECTRIQUE	LL	LAVE-LINGE	TE	TABLEAU ELECTRIQUE
F	FENÊTRE	SS	SÈCHE-SERVIETTE	LV	LAVE-VAISSELLE	CE	CHAUFFE EAU
FAV	FENÊTRE AVEC ALLÈGE VITRÉE	R	REFRIGERATEUR	PL	PLACARD		FAUX PLAFOND
FOB	FENÊTRE OSCILLO BATTANT	CUI	CUISSON				MASQUETTE
VO	VITRAGE OPAQUE						

### PLAN DE RÉSERVATION ISSU DU PERMIS DE CONSTRUIRE

NOTA: DES MODIFICATIONS SONT SUSCEPTIBLES D'ÊTRE APPORTÉES À CE PLAN EN FONCTION DES NÉCESSITÉS TECHNIQUES DE LA RÉALISATION, TANT EN CE QUI CONCERNE LES DIMENSIONS LIBRES QUE L'ÉQUIPEMENT. LES RETOMBÉES, SOFFITES, FAUX-PLAFONDS, CANALISATIONS AINSI QUE L'EMPLACEMENT DES ÉQUIPEMENTS SONT FIGURÉS À TITRE INDICATIF. LES SURFACES ET LES COTES PEUVENT VARIER DE 5%.

Edition : 26/07/2023

